



FACHADA

ESCALA 1/50

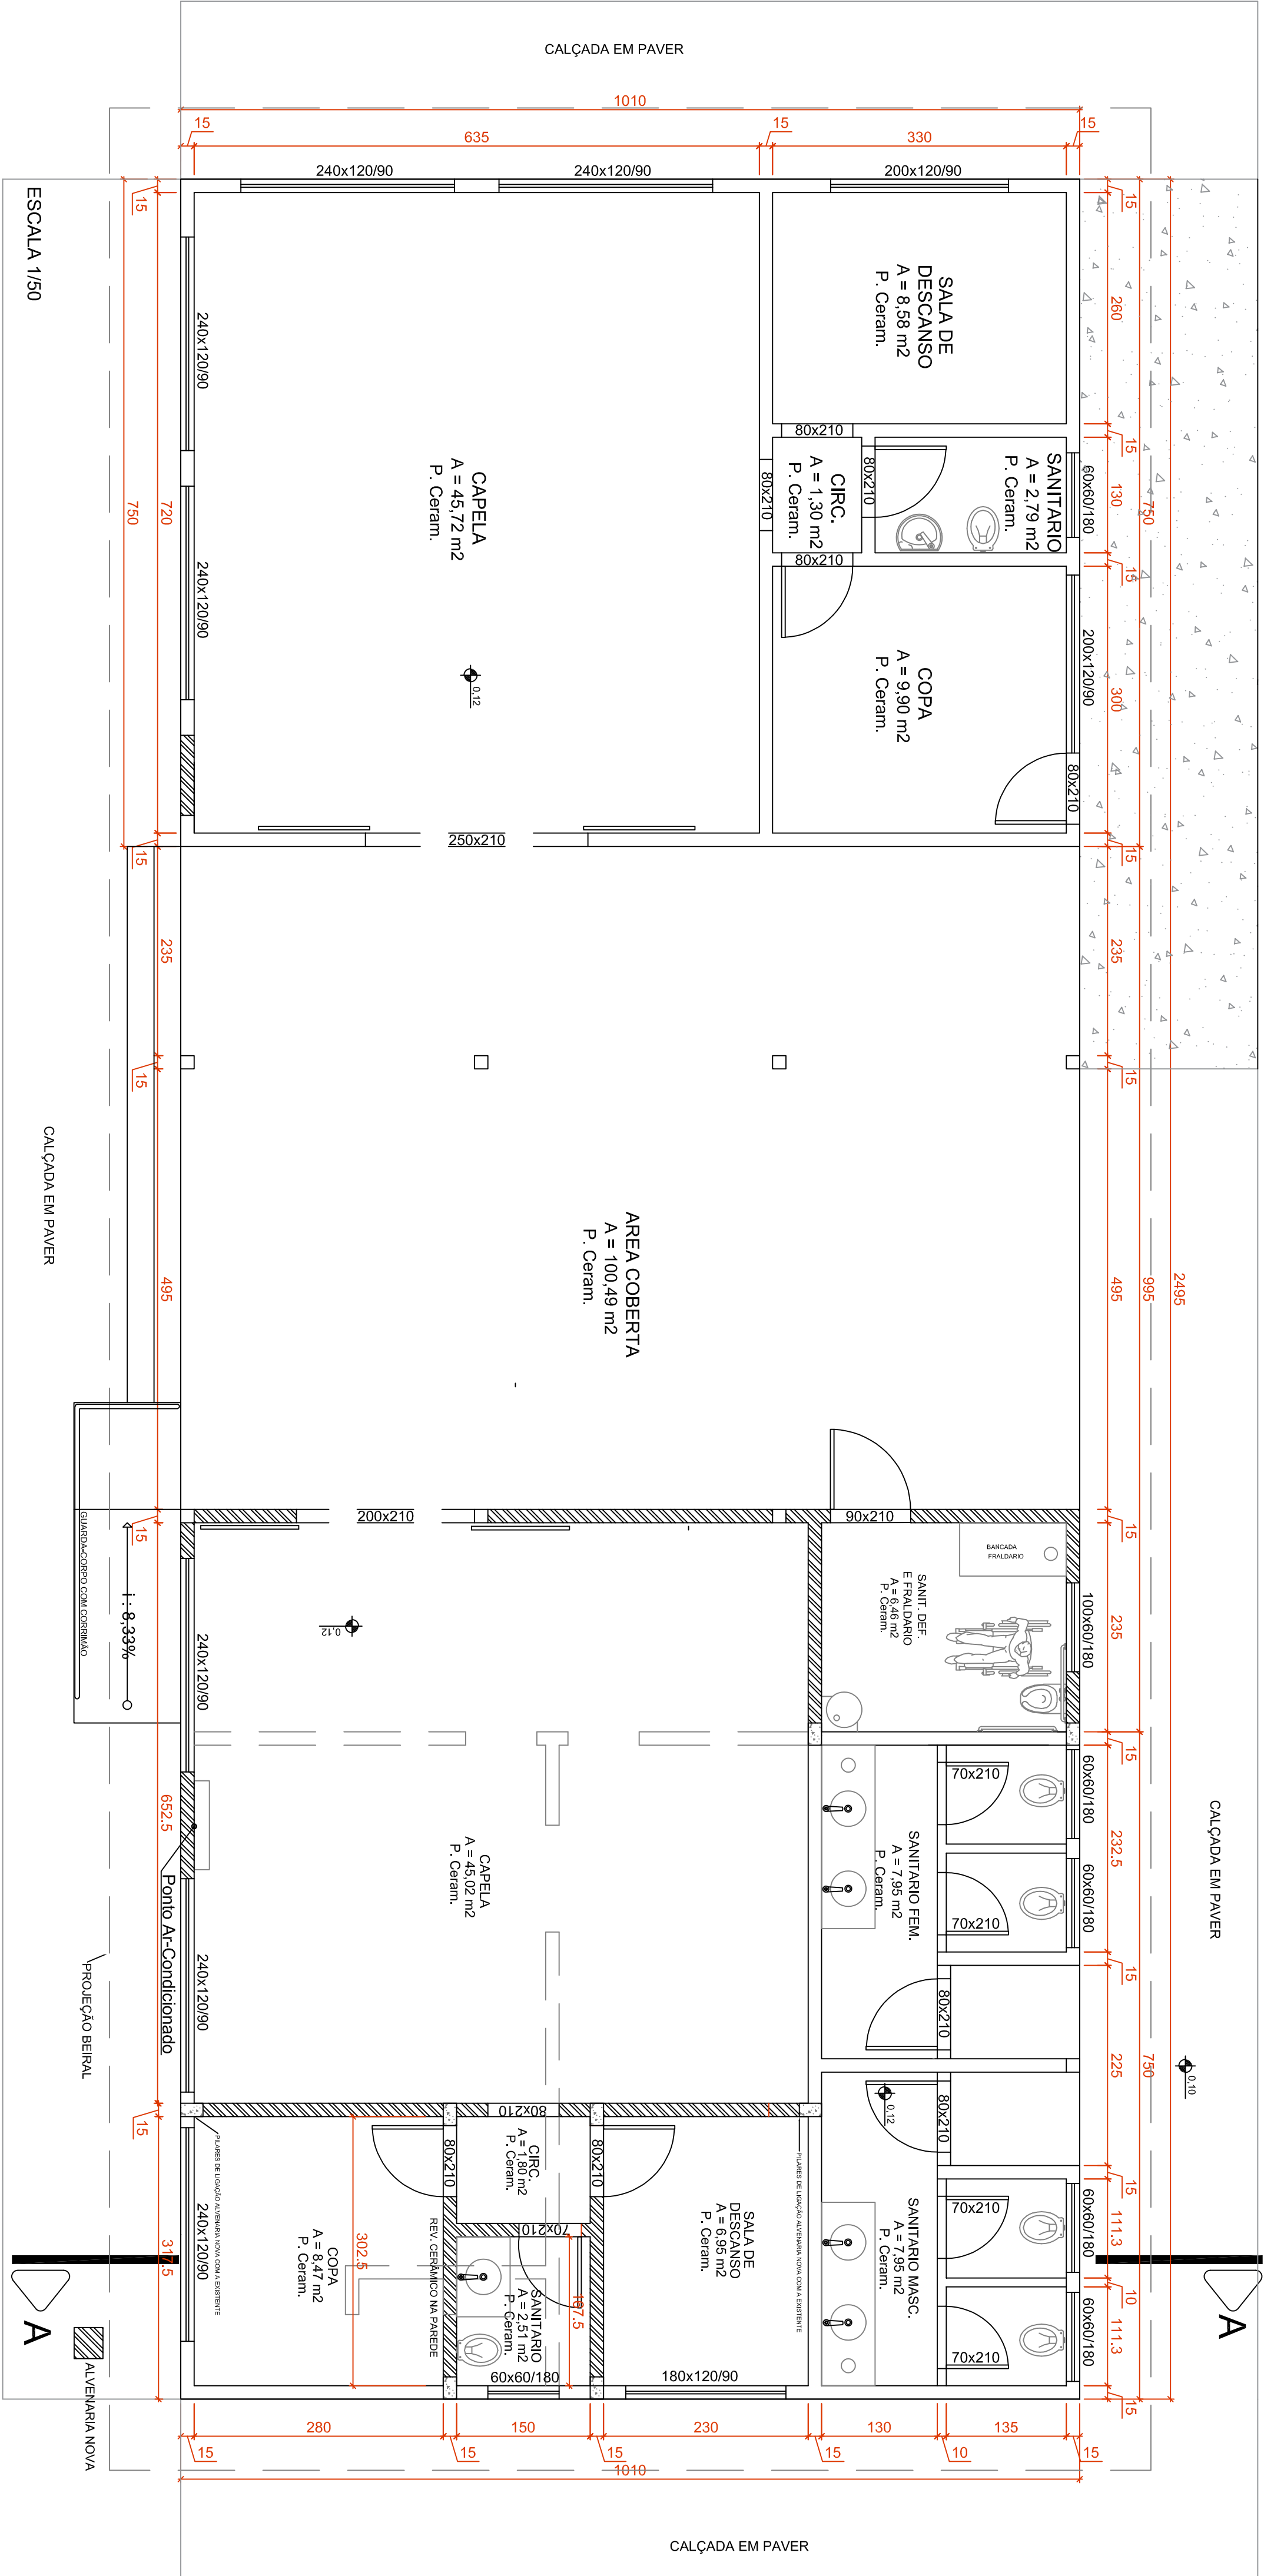


PLANTA BAIXA

ESCALA 1/50

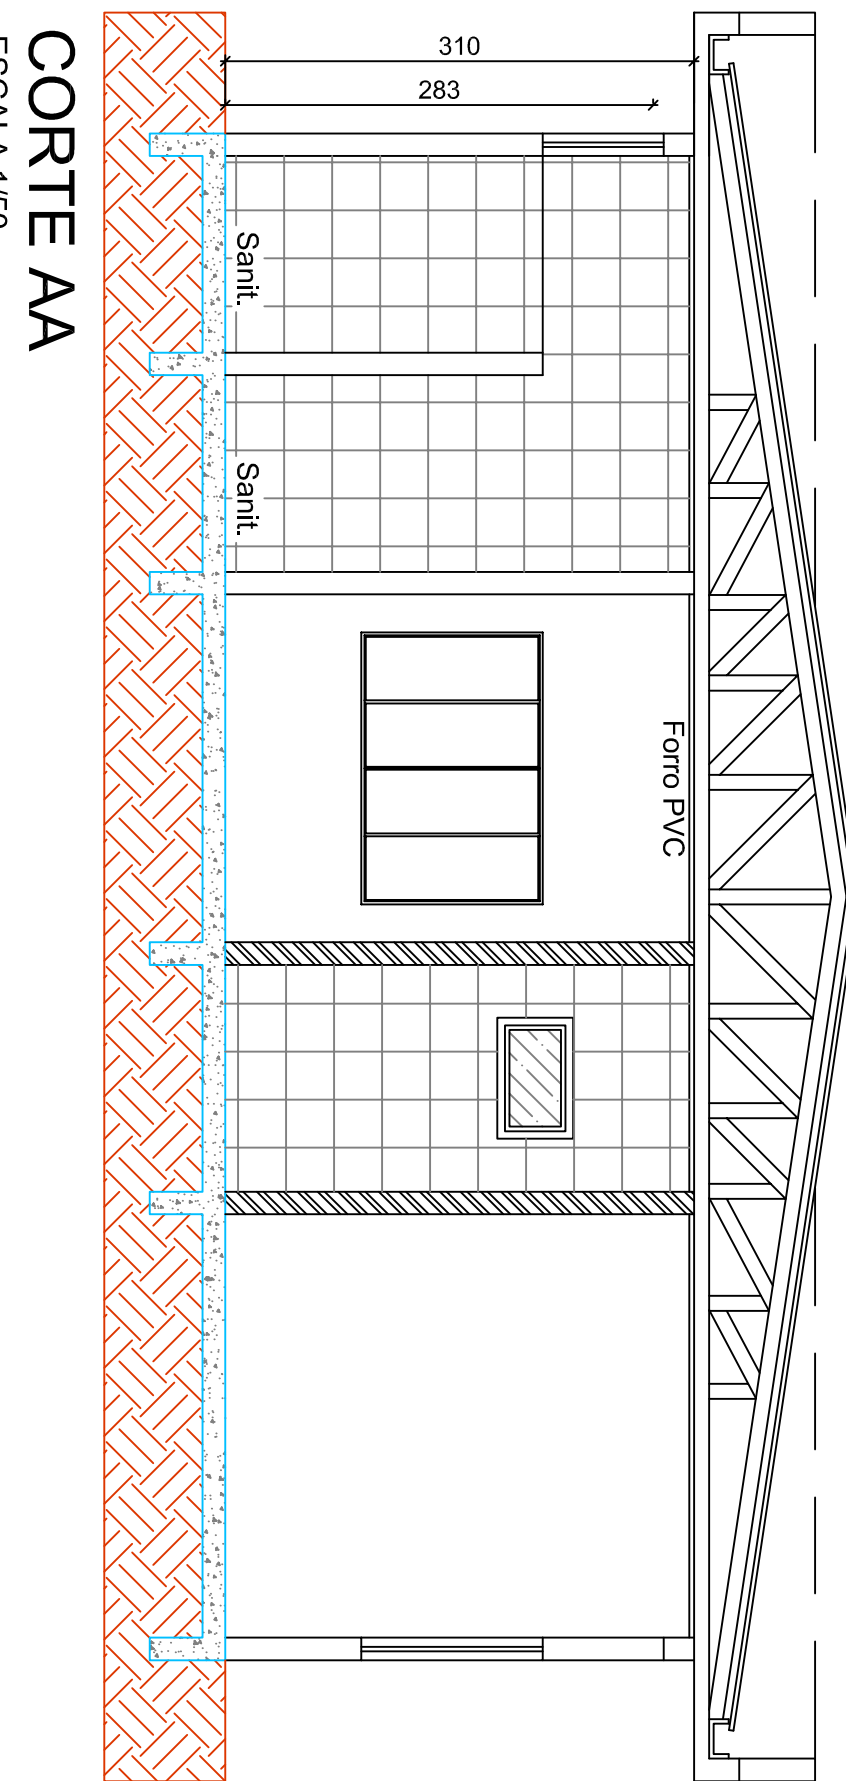

CORTE AA


ESCALA 1/50

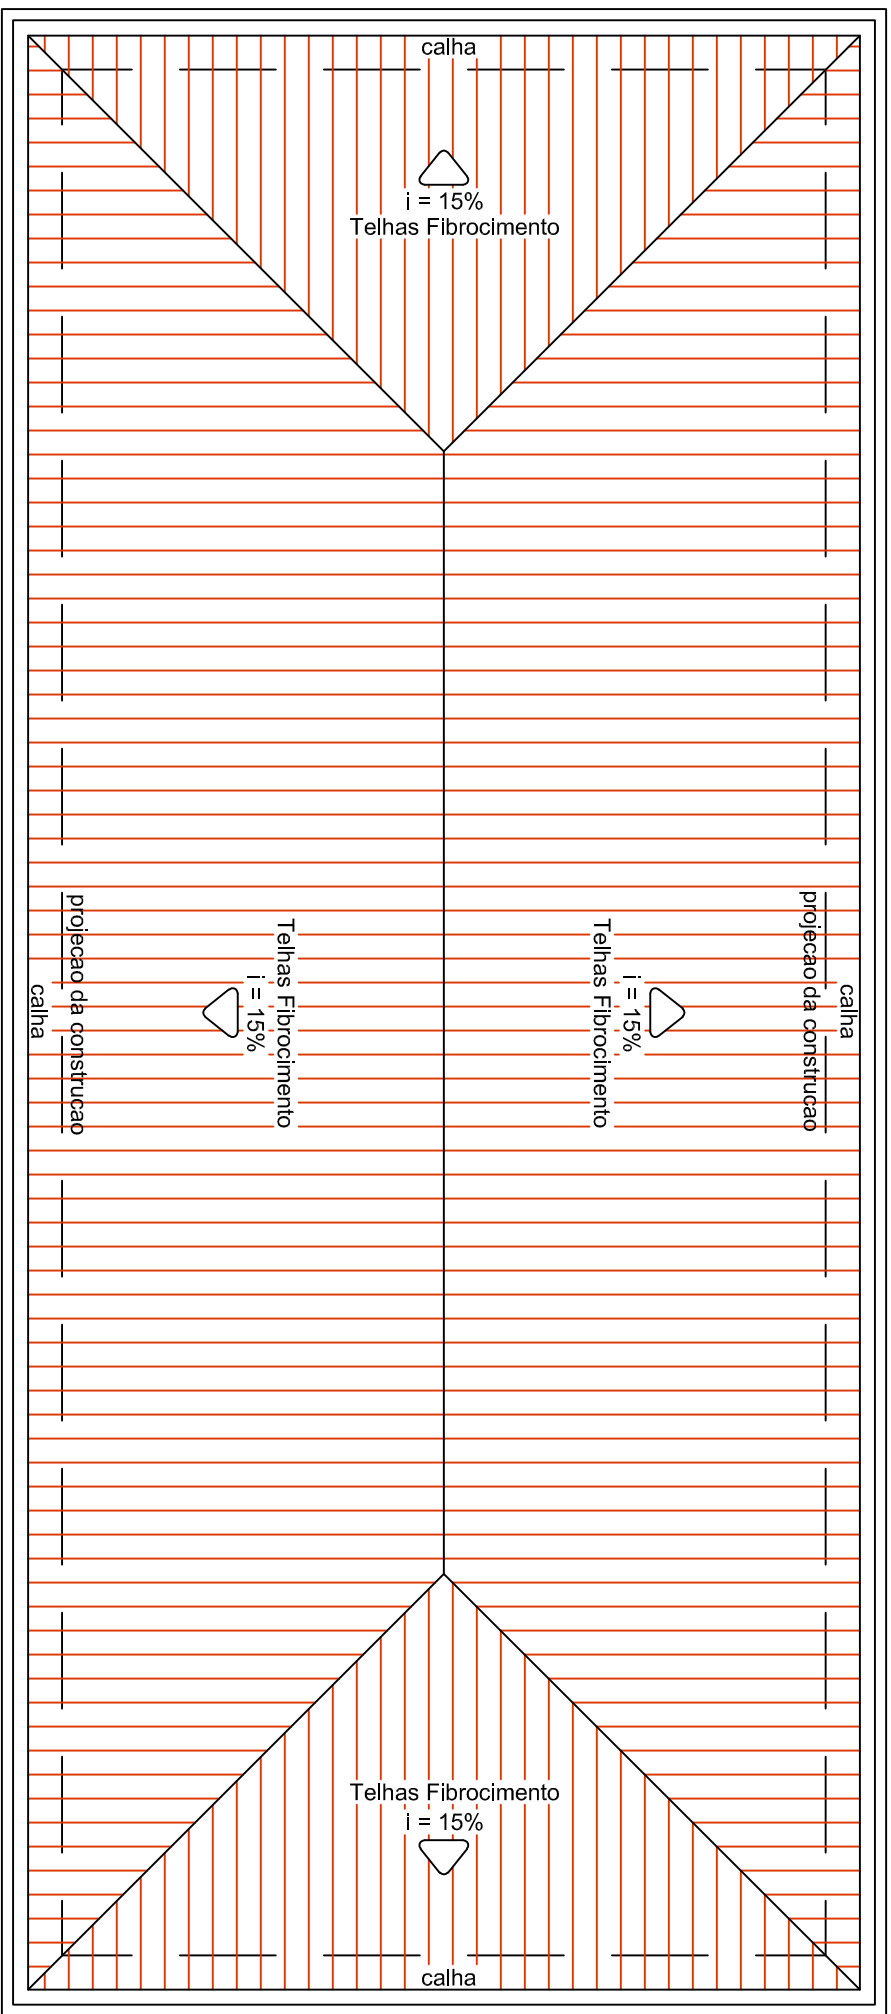

COBERTURA

ESCALA 1/100

- Executar a pintura interna e externa
- Telhado: revestir do madeiramento e troca de telhas e calhas (resolver infiltração)
- Executar rampas de acessibilidade
- Colocar contrito metálico com duas alturas
- Executar rampa de acesso aos jardins do lado
- Instalação de postes com Refletores
- Reforma do bloco de banheiros, com troca de revestimento, piso, louças sanitárias, torneiras, acessórios, chuveiros, mangueiras e portas.
- Reforma do bloco de cozinha com revestimento e colocação do piso, troca de revestimento das paredes, troca das louças sanitárias e torneira
- Reforma da calçada externa com paver (entorno imediato)

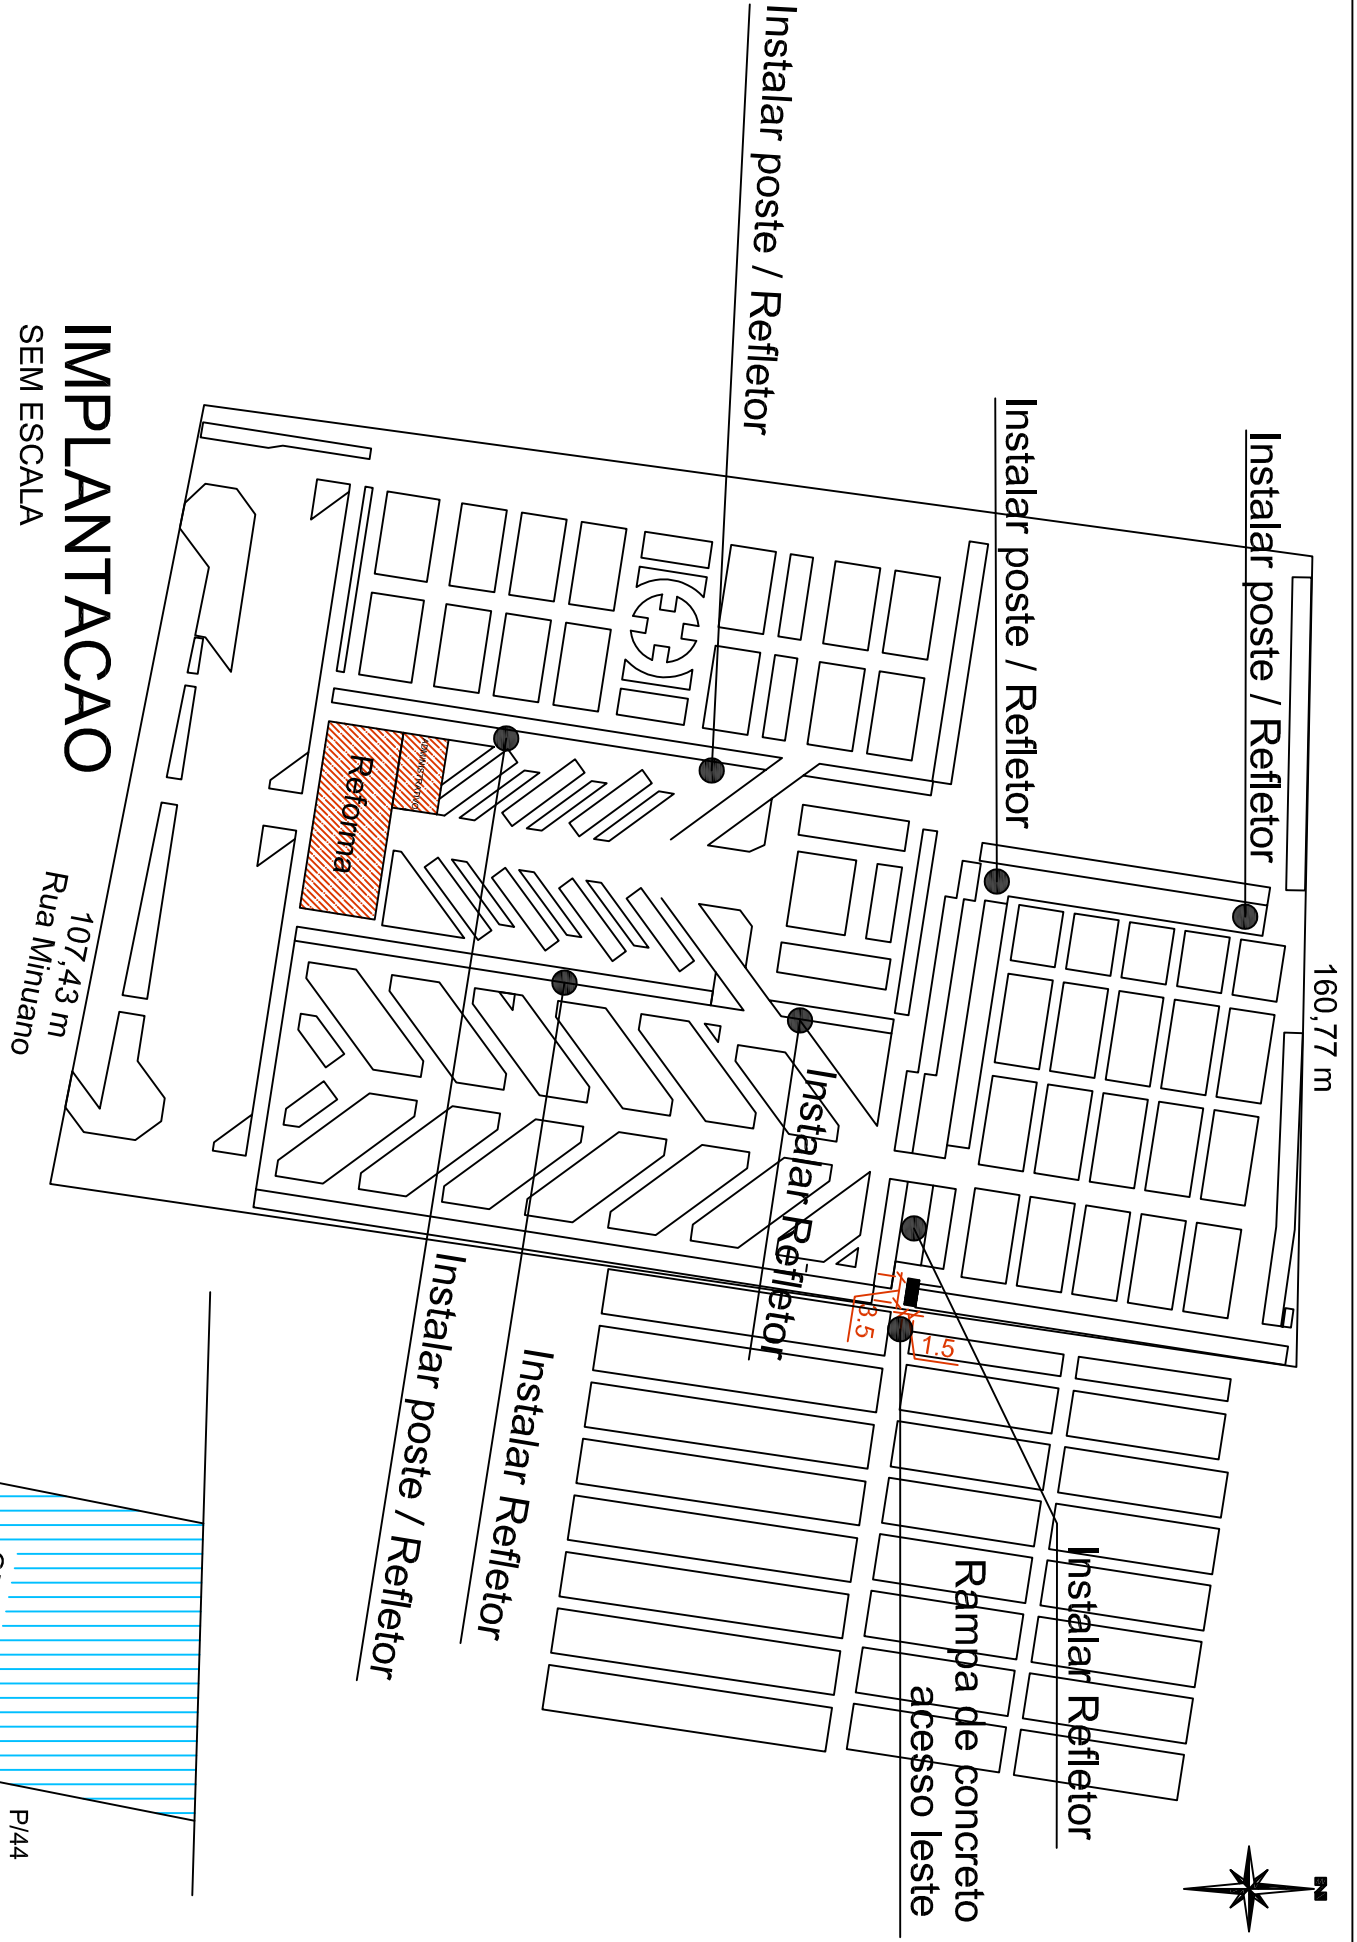


IMPLANTACAO

SEM ESCALA


DETALHE CORRIMÃO

SEM ESCALA

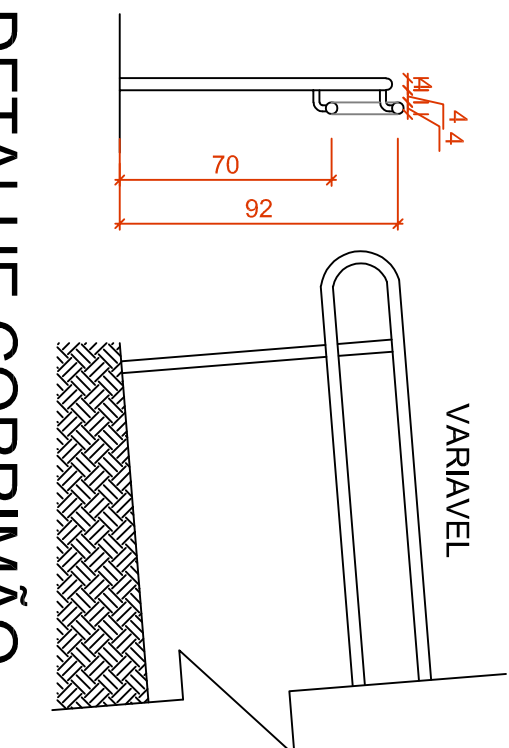

LOCALIZACAO

ESCALA 1/2500

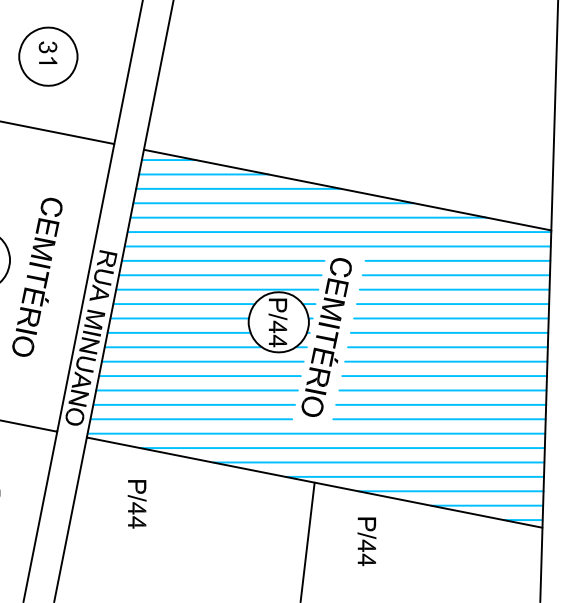

ESTATISTICA:  
Área lote = 16.534,26 m<sup>2</sup>  
Área existente (reforma) = 252,00 m<sup>2</sup>

# MEDIANEIRA

PREFEITURA MUNICIPAL

SECRETARIA MUNICIPAL DE DEPARTAMENTO DE PLANEJAMENTO

CNPJ: 17.726.268/0001-56

PROJETO: CEMITERIO MUNICIPAL - Reforma Capela

LOCAL: Rua Muniz - Ponto do Lobo Rural nº 44 - Bairro Belo Horizonte

PROJETO ARQUITETONICO

PROJETO ARQUITETONICO

