

- Executar a pintura interna e externa
- Trocar janelas de ferro
- Trocar porta de madeira
- Trocar beirais de madeira (pintura branca)
- Telhado: troca do madeiramento e troca de todas as telhas
- Forro de Madeira: pintura (branca) e troca de peças com avarias.
- Piso: colocar revestimento cerâmico
- Calçada da frente: nova camada de concreto
- Instalação de dois postes com luminária
- Instalação de luz interna
- Trocar tampão das águas pluviais



ESTATÍSTICA:

Área lote = 10.000,00 m²

Área CONSTRUÇÃO = 39,16 m²


LOCALIZAÇÃO

ESCALA 1/2500

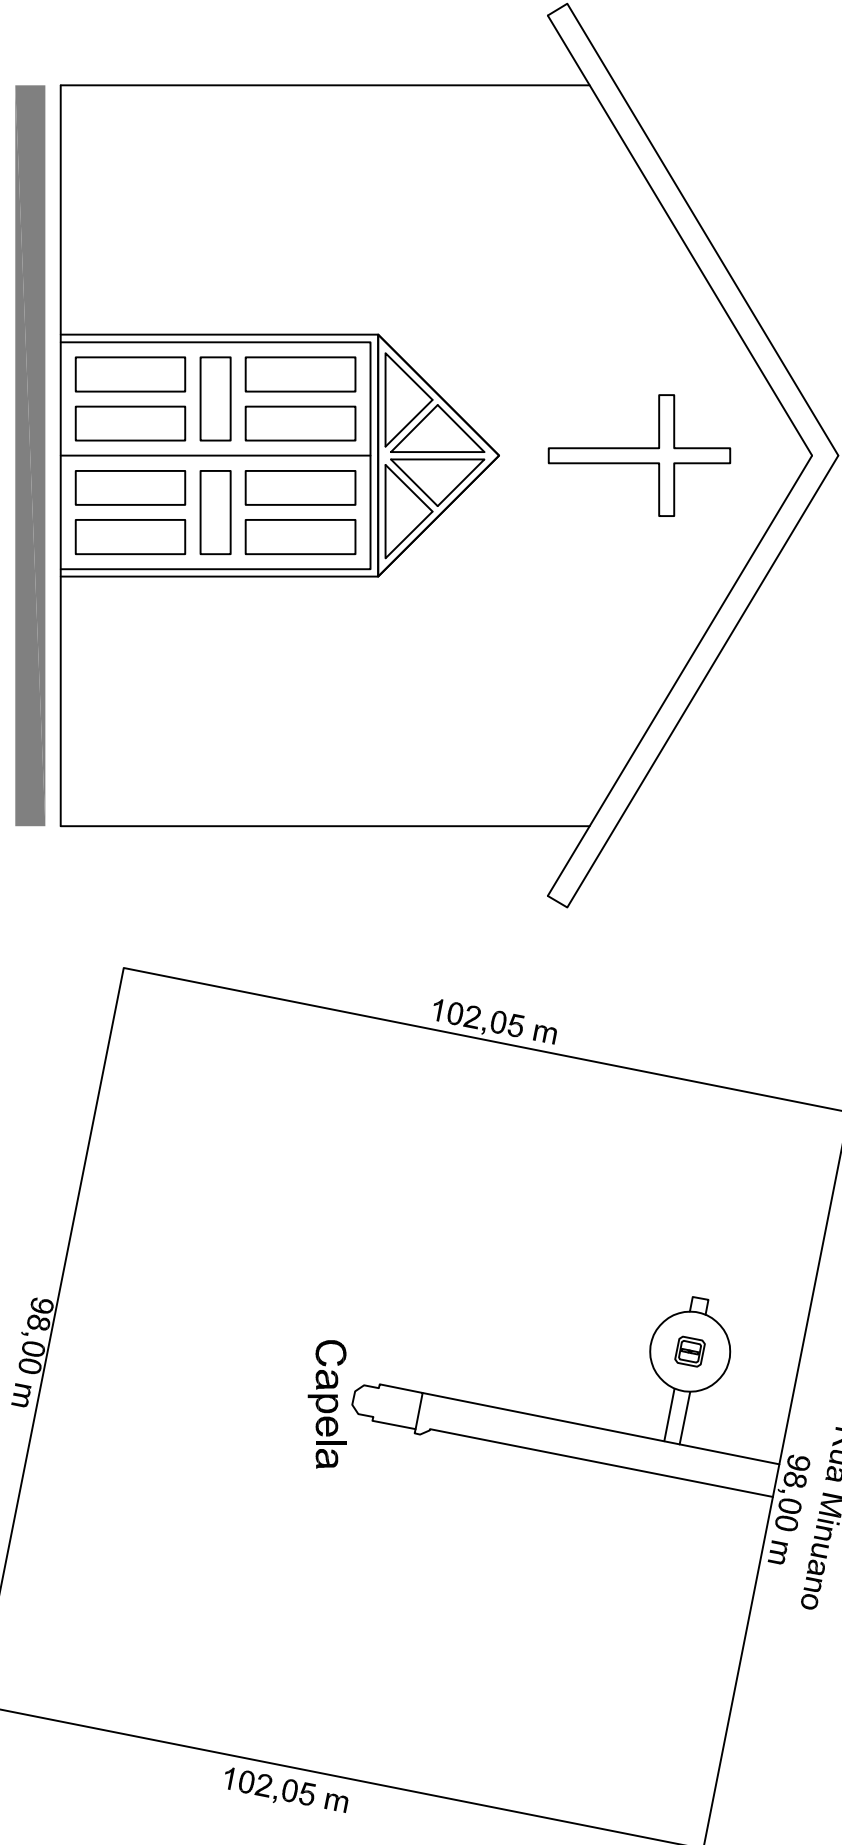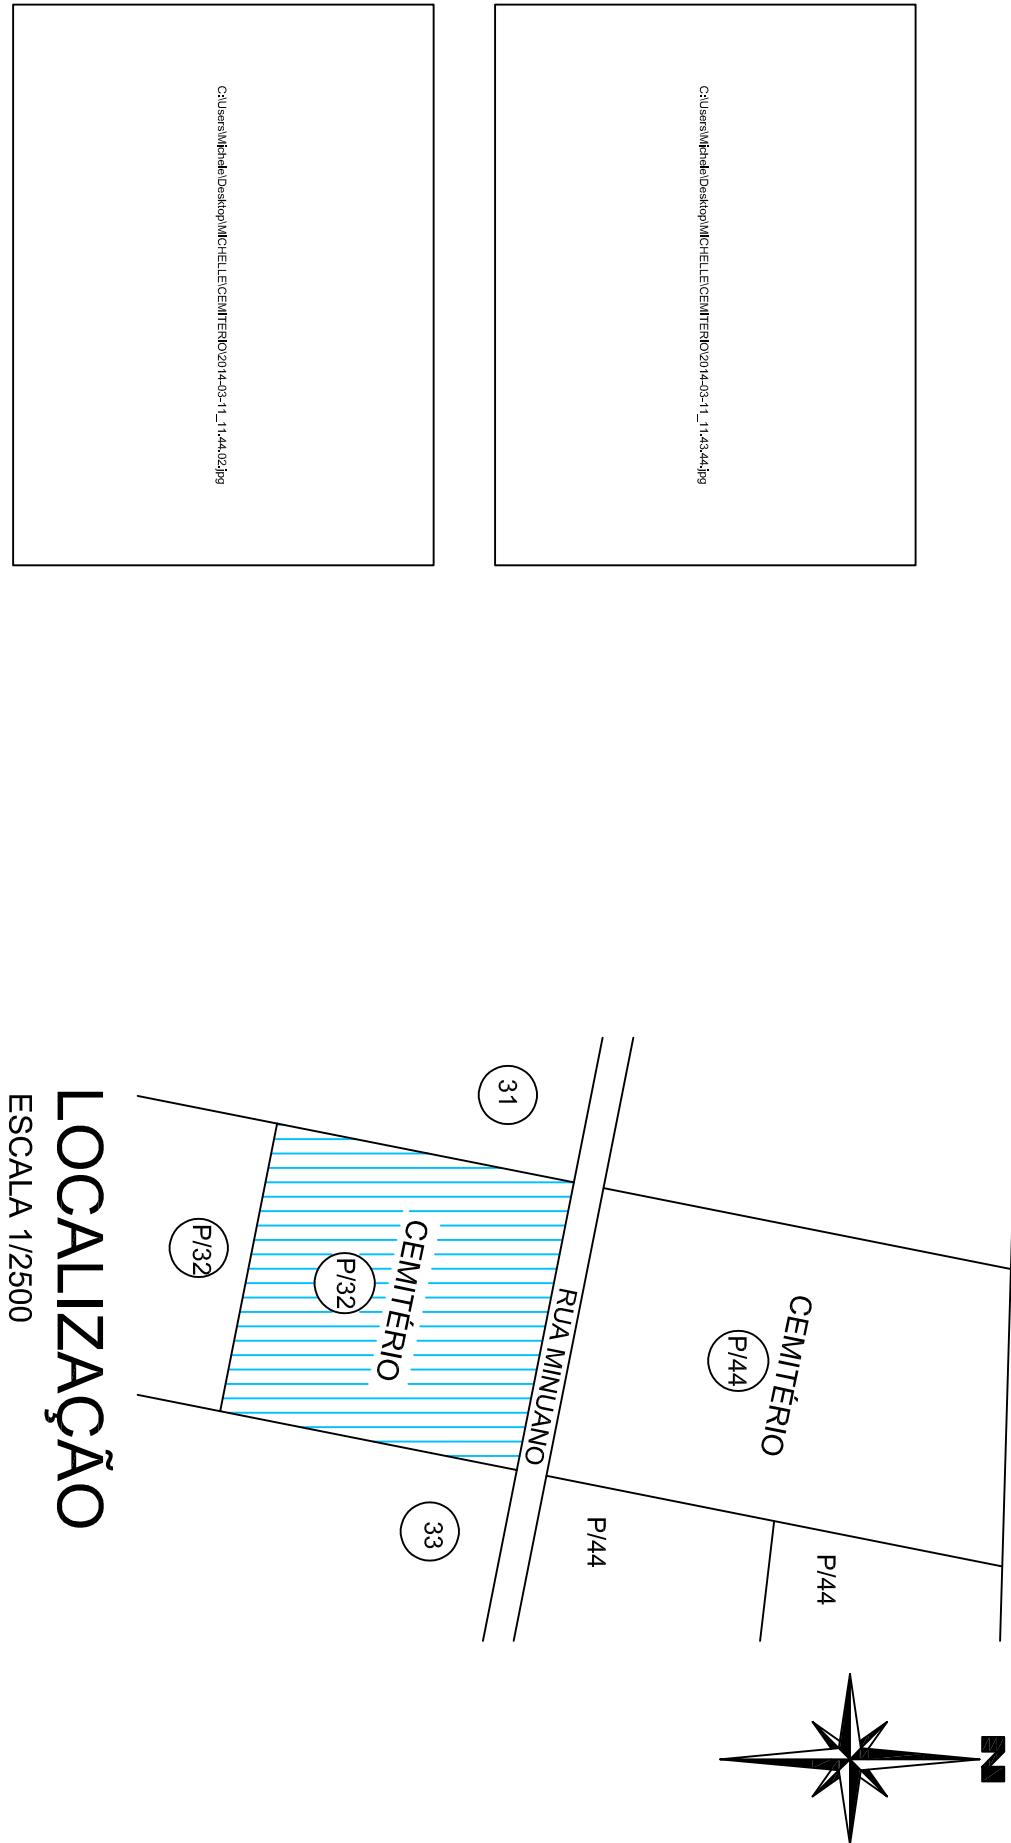


FACHADA

ESCALA 1/50

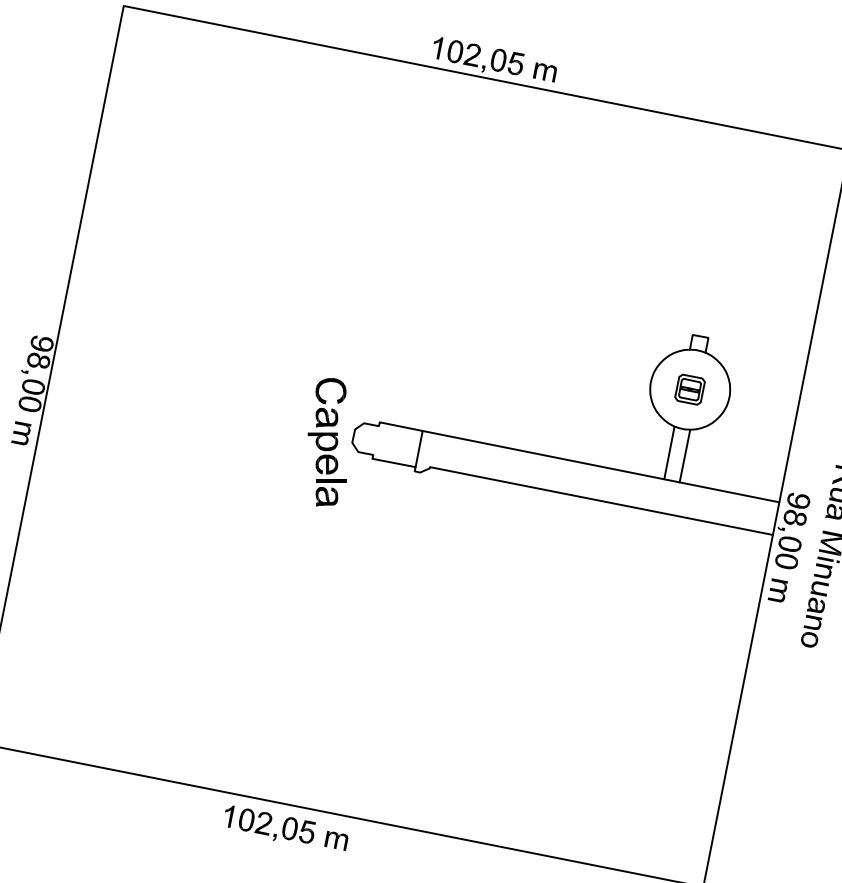

IMPLANTACAO


SEM ESCALA

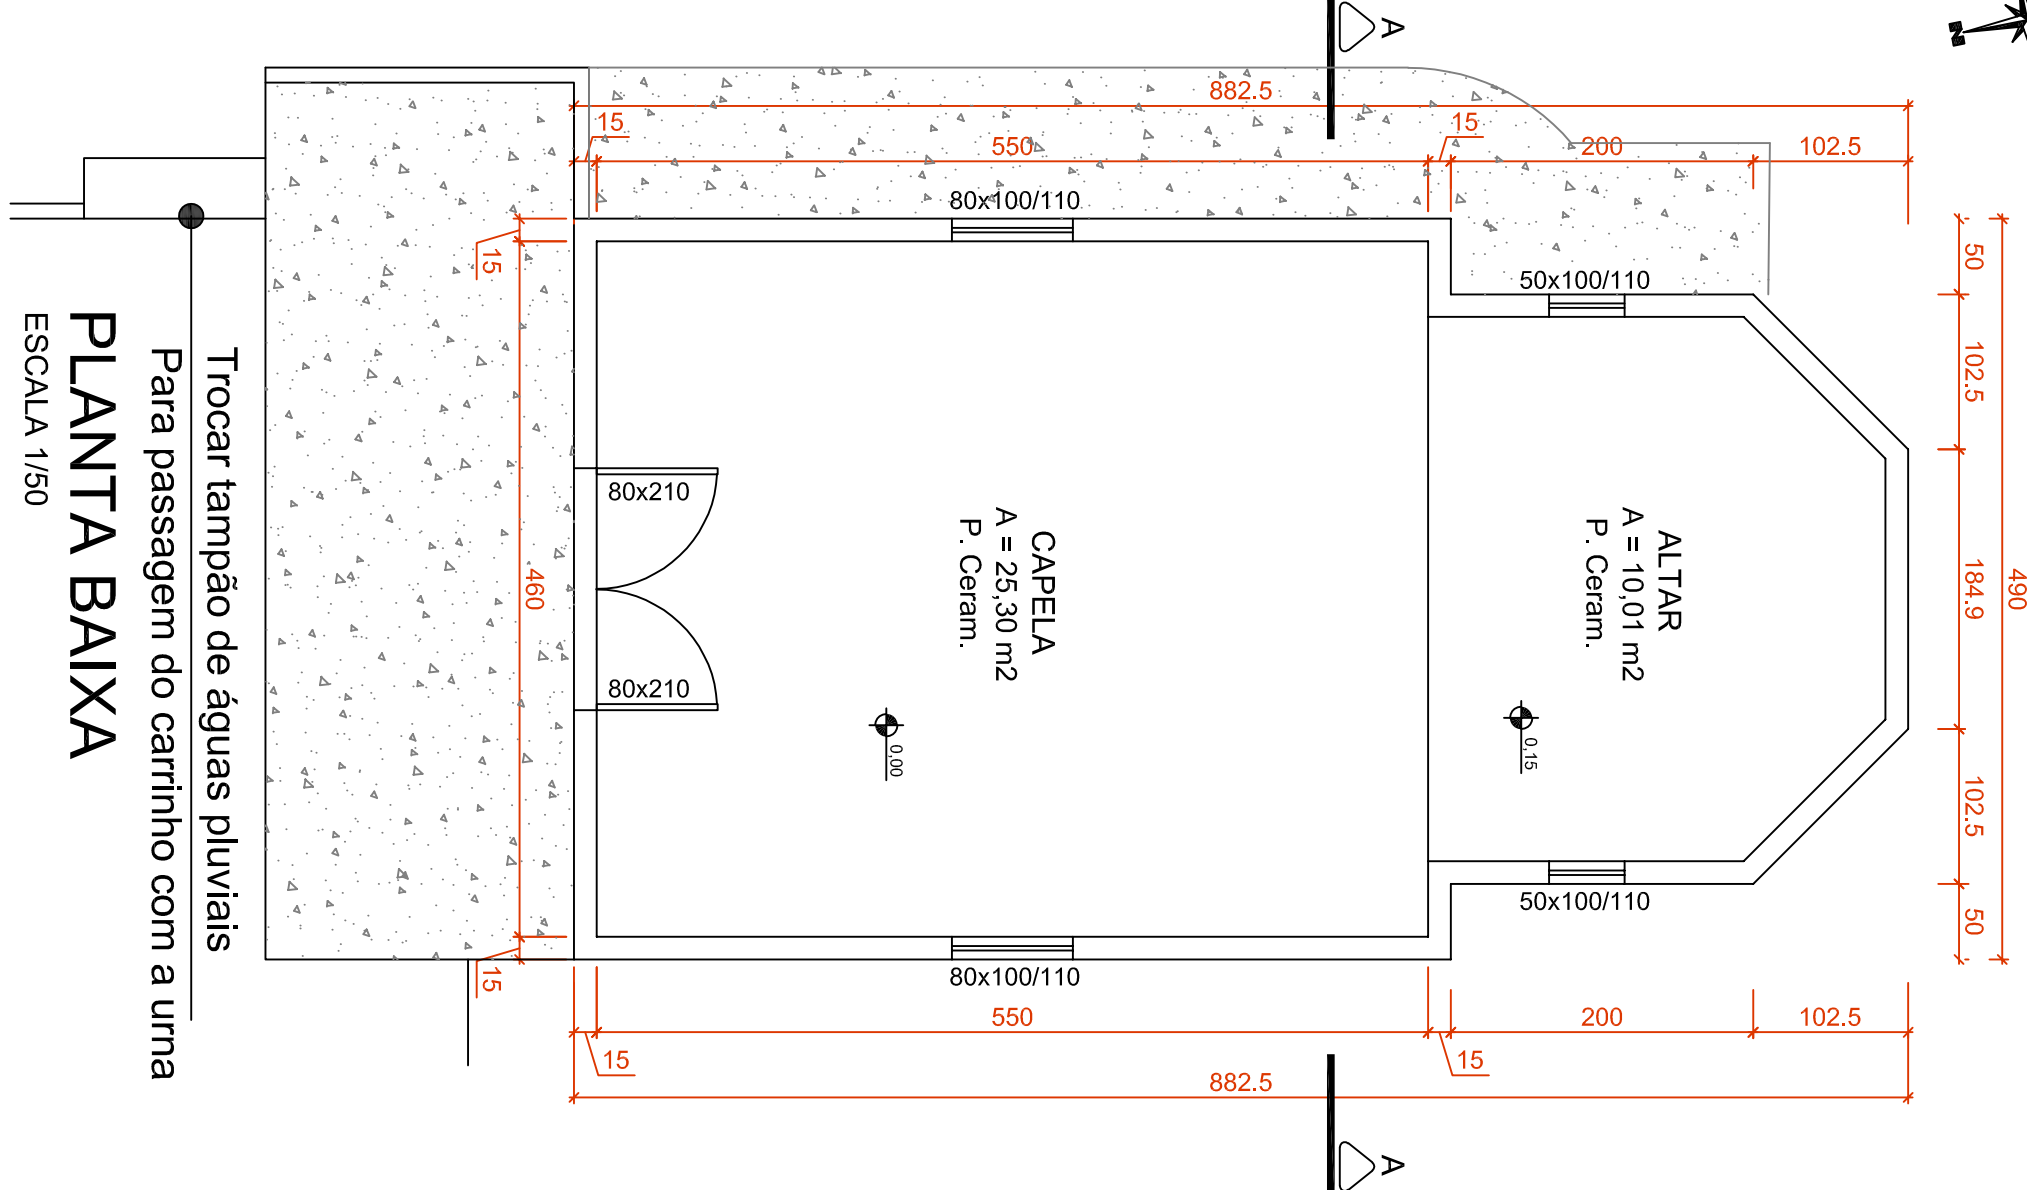

Trocar tampão de águas pluviais
Para passagem do carrinho com a uma


PLANTA BAIXA

ESCALA 1/50

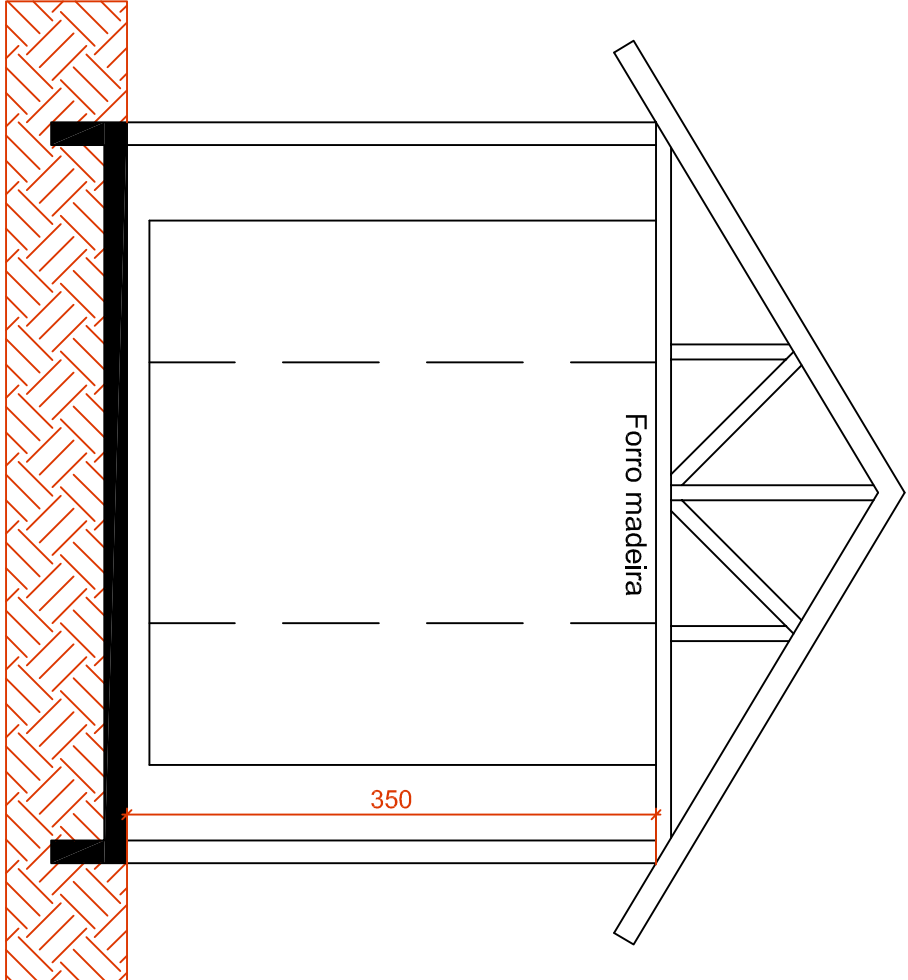

CORTE AA

ESCALA 1/50

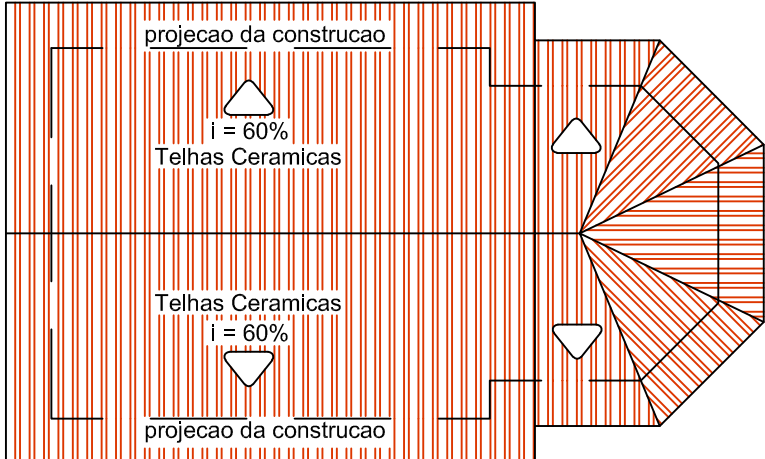

COBERTURA

ESCALA 1/100

MEDIANEIRA

PREFEITURA MUNICIPAL

CNPJ: 76.206.481/0001-58

SECRETARIA MUNICIPAL DE PLANEJAMENTO

DEPARTAMENTO DE PLANEJAMENTO

OBRA:

CEMITERIO MUNICIPAL - Reforma Capela

LOCAL:

Rua Minuano - Parte da Chácara nº 32 - Bairro Belo Horizonte

REPRESENTANTE MUNICIPAL:

PROJETO ARQUITETONICO:

RICARDO ENDRIGO

Preliminar

WALTER RICARDO SCHUELER

Engenheiro Civil - CREAPR 135896-D

APROVAÇÕES PÚBLICAS:

CONTEÚDO:
PROJETO ARQUITETONICO

ESCALA:	DATA:	DESENHO:	PRANCHA:
Indicada	Setembro, 2019	Walter	03/03