



PLANTA BAIXA PAVIMENTAÇÃO:  
ESCALA-----1:1000  
ÁREA ASFALTO - 178,00m²  
ÁREA REPERFILAMENTO E RECAPE - 1.326,00m²

LEGENDA:  
REPERFILAMENTO E RECAPE ASFÁLTICO  
IMPLANTAÇÃO DE ASFALTO

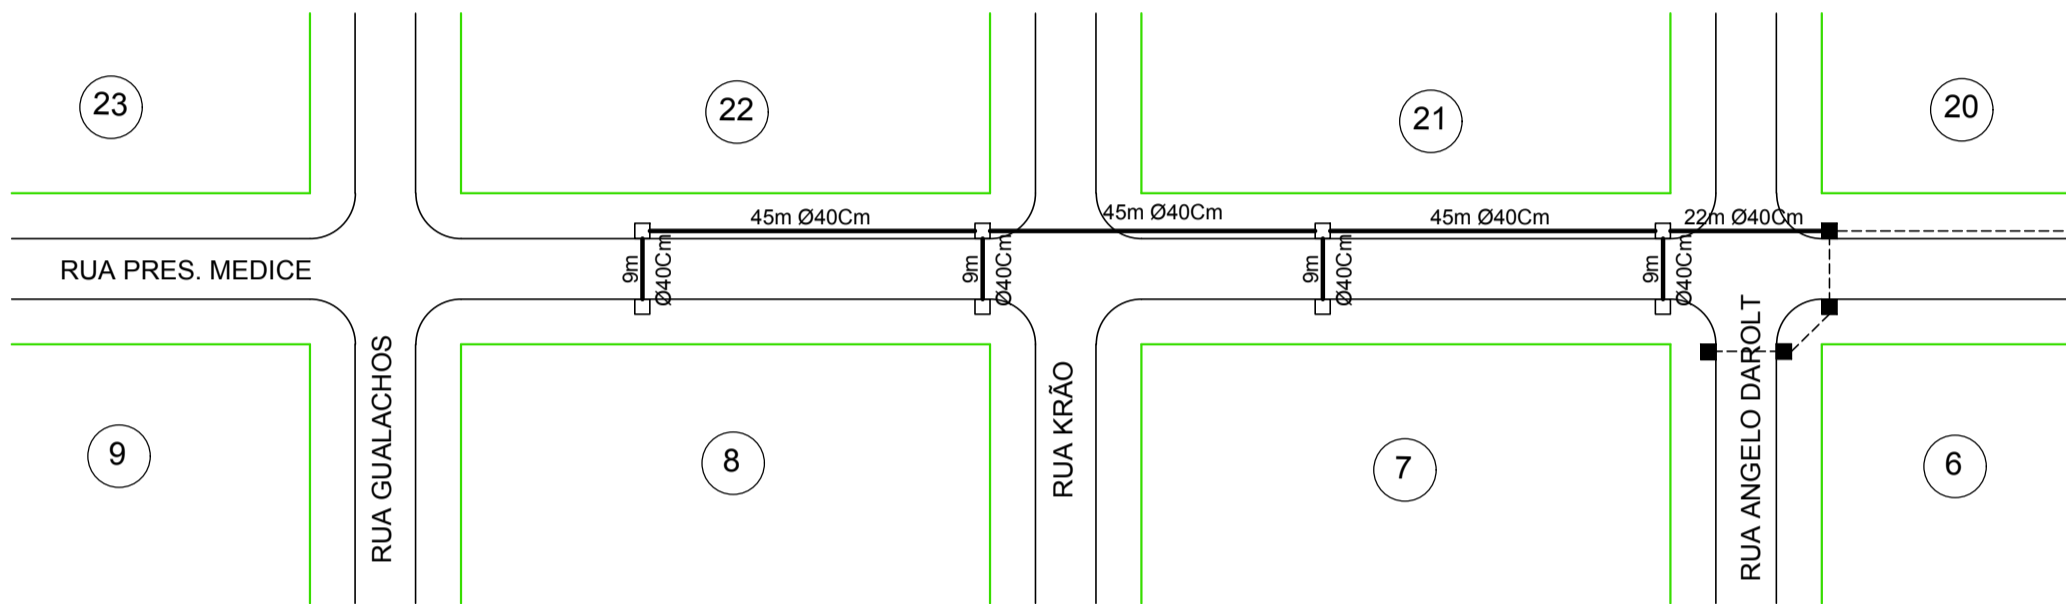


PLANTA BAIXA GALERIAS:  
ESCALA-----1:1000

Legenda de Placas	
	Placa preferencial a executar
	Placa preferencial existente
	Rampa a executar
	Placa PARE a executar
	Placa PARE existente

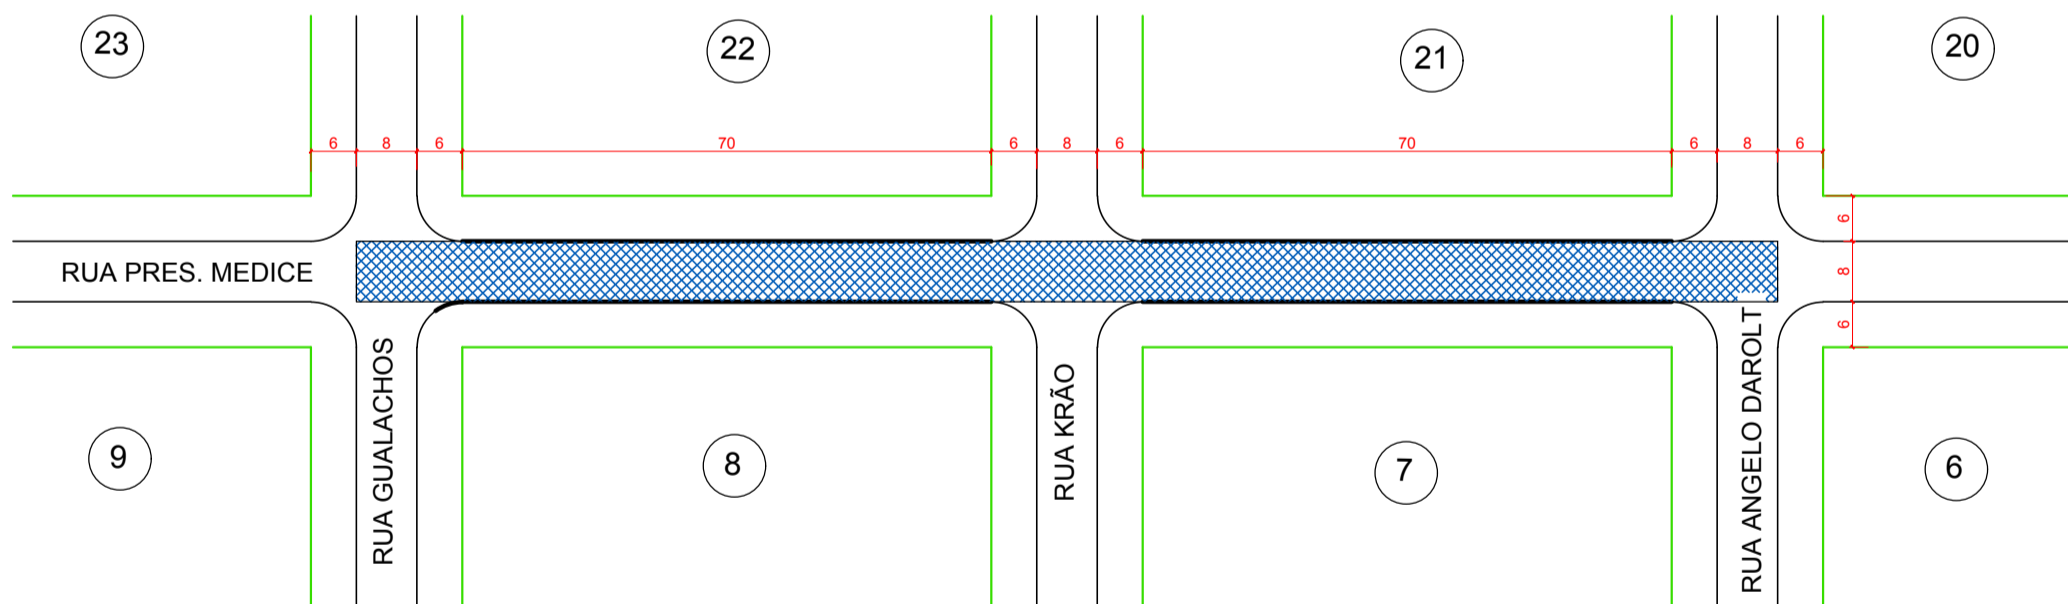

PLANTA BAIXA PAVIMENTAÇÃO:  
ESCALA-----1:1000  
ÁREA DO RECAPE - 1.504,00m²  
MEIO FIO - 283,80m

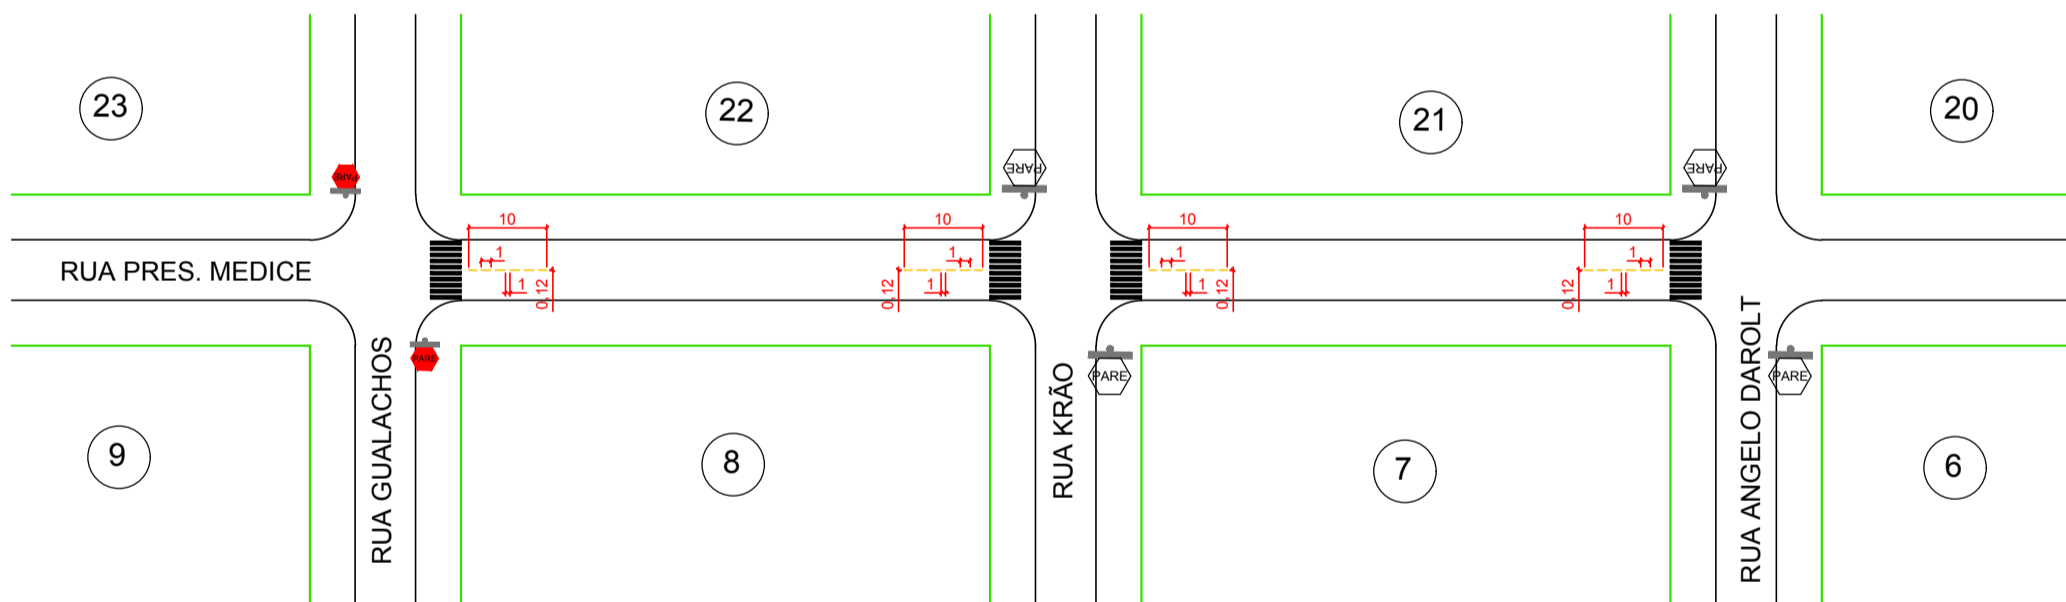

PLANTA BAIXA SINALIZAÇÃO:  
ESCALA-----1:1000

APROVAÇÕES PÚBLICAS:

OBRA:  
PAVIMENTAÇÃO EM CBUQ, REPERFILAMENTO E RECAPE EM CBUQ E DRENAGEM PLUVIAL.

MUNICÍPIO DE MEDIANEIRA  
Secretaria de Obras

RESPONSÁVEL TÉCNICO:  
Walter Ricardo Schueler  
CREA-PR: 135896/D

PROPRIETÁRIO:  
Município de Medianeira -PR  
Ricardo Endrigo - Prefeito

LOCAL:  
RUA PRESIDENTE MEDICE (entre RUA GUALACHOS e RUA ANGELO DAROLT)

CONTEÚDO:  
Projeto de Pavimentação, drenagem pluvial e Sinalização - Plantas Baixas e Detalhamento de Sinalização Horizontal.

ESCALA:  
Indicada

DATA:  
Junho/2019

DESENHO:  
Edu

PRANCHA:  
03/04