


PLANTA BAIXA - PAVIMENTO TÉRREO

ESCALA 1/50.

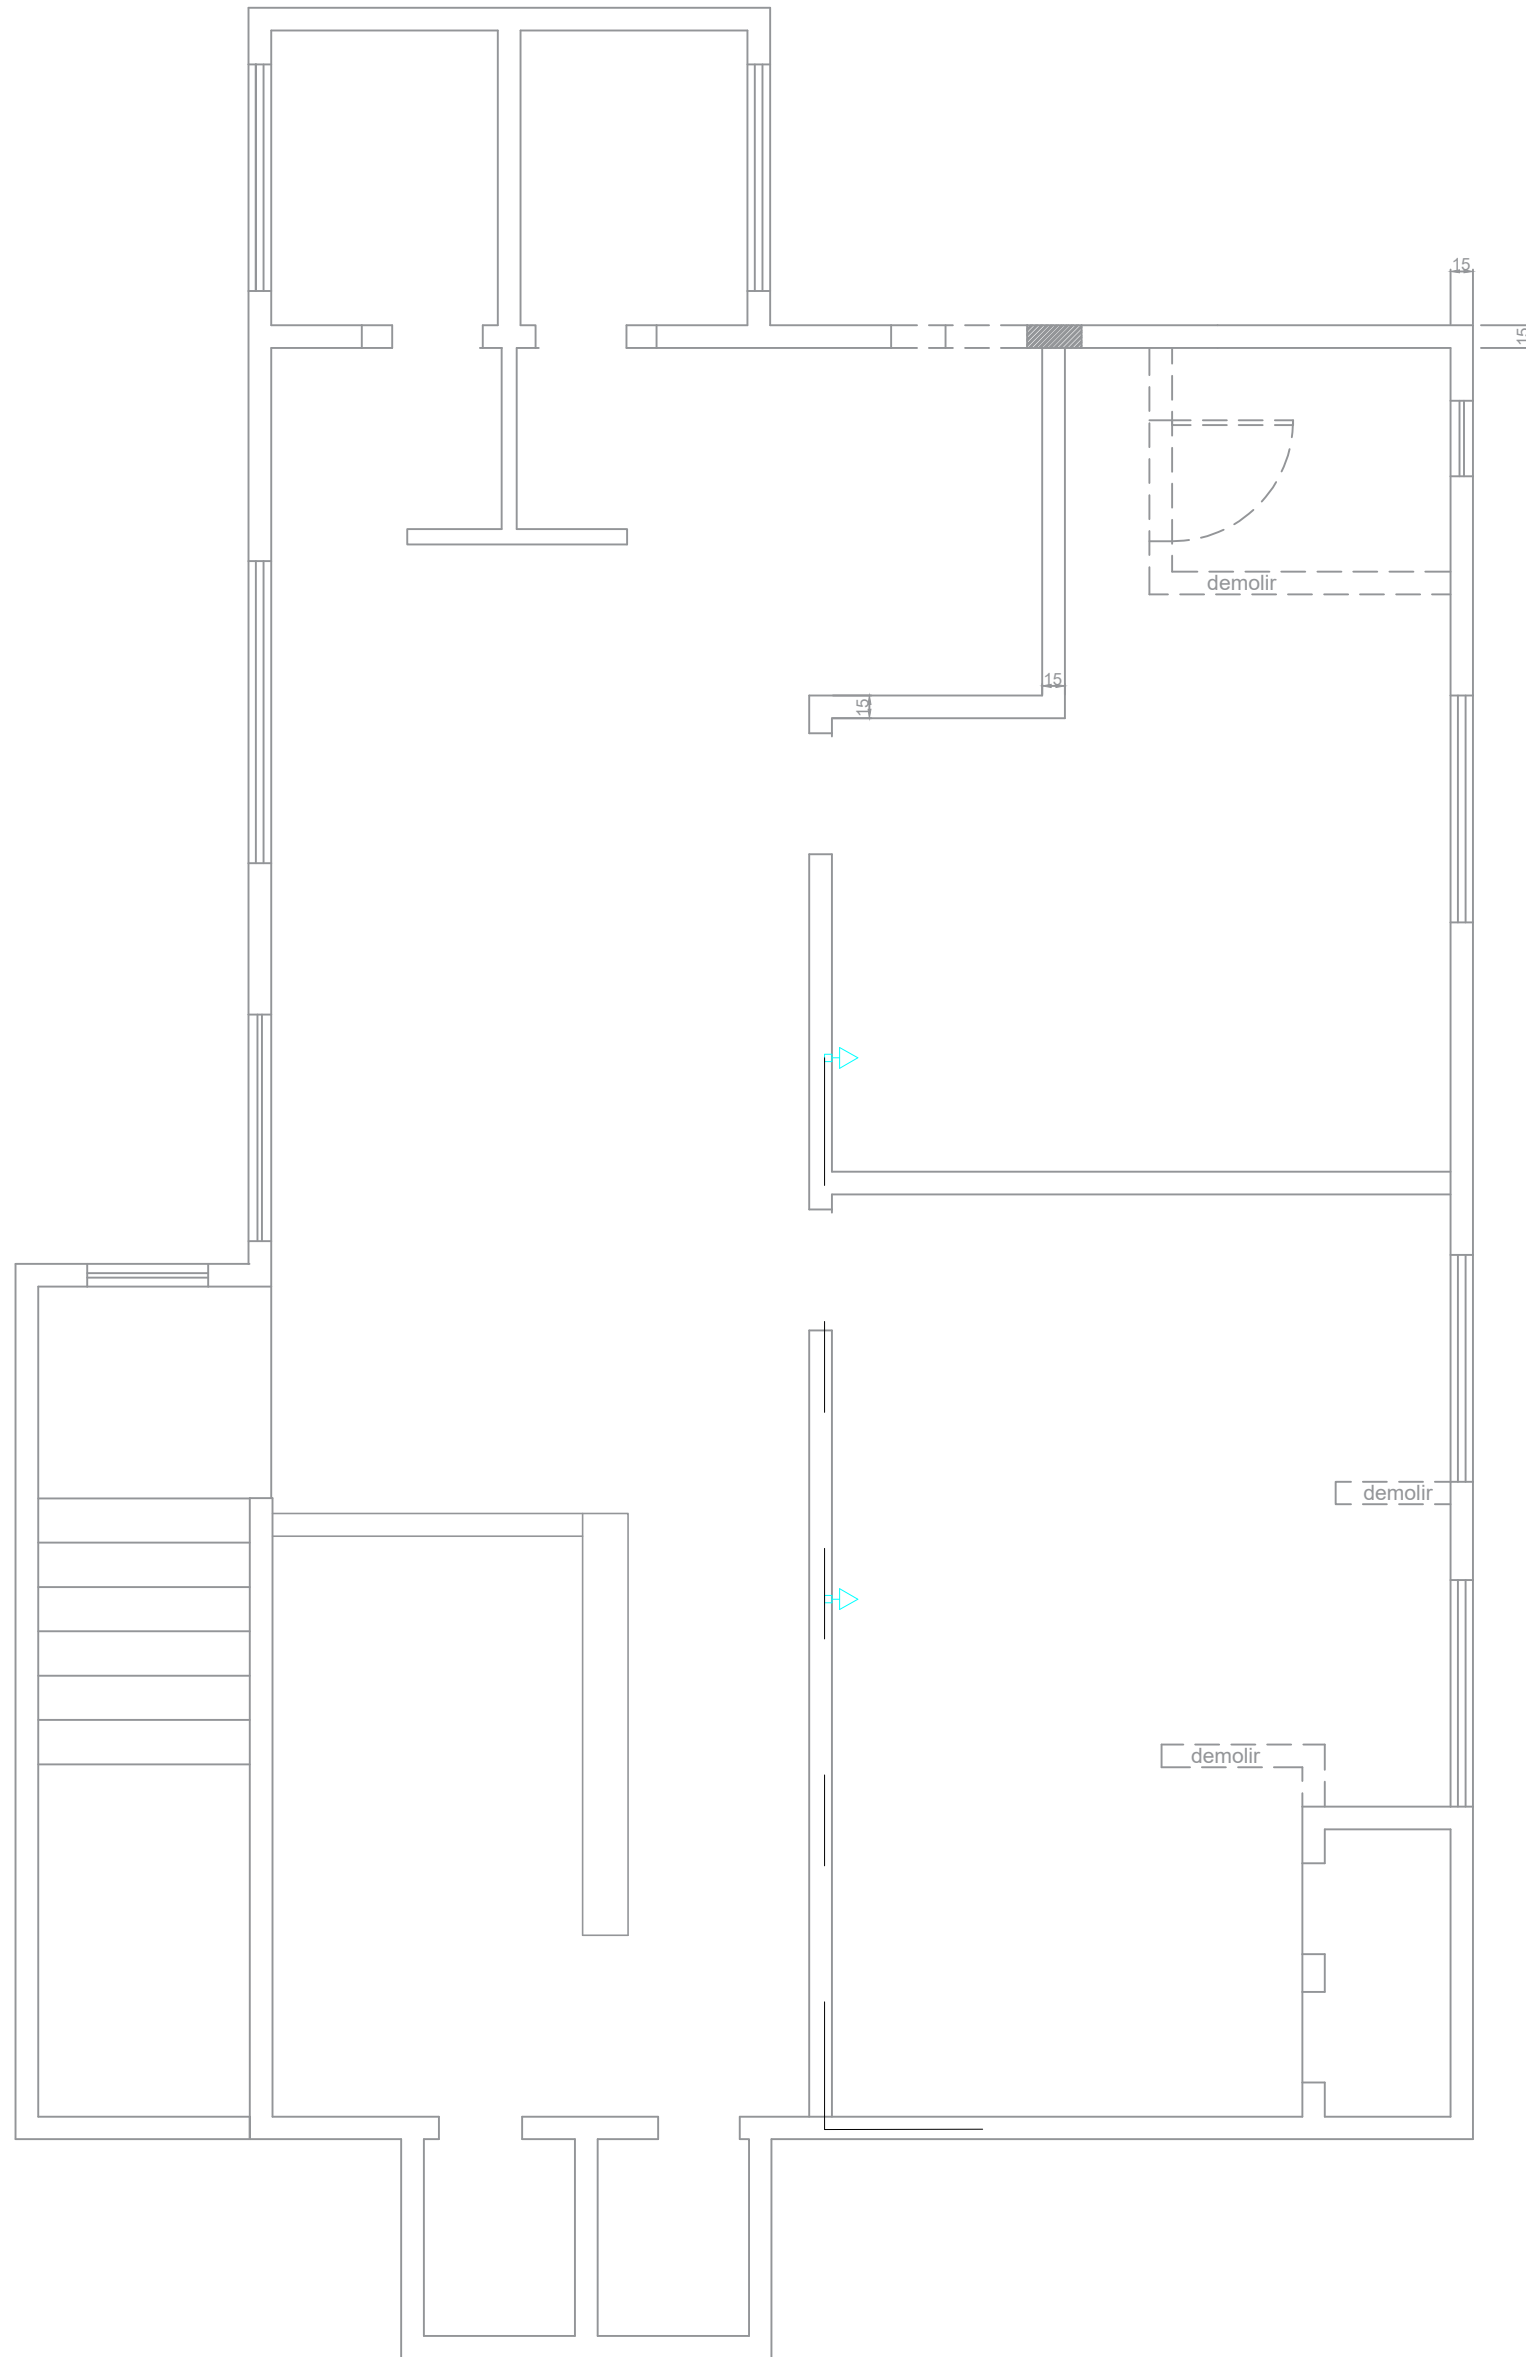

PLANTA BAIXA - PAVIMENTO INFERIOR

ESCALA 1/50.

MEDIANEIRA PREFEITURA MUNICIPAL			
SECRETARIA MUNICIPAL DE ADM. e PLANEJAMENTO		DEPARTAMENTO DE PLANEJAMENTO URBANO	
OBRA: Reforma de Edificação em alvenaria para fins de Centro de Convivência			
LOCAL: Rua Jaime Loch 545 - Lote 3 - Quadra 9 - Loteam. Jardim das Laranjeiras - Bairro Jardim Irene			
PROJETO ARQUITETÔNICO:		PROPRIETÁRIO:	
MICHELLE SEBEN Arquiteta e Urbanista - CAU A41010-1		MUNICÍPIO DE MEDIANEIRA CNPJ 78.206.481/0001-58	
EXECUÇÃO:			
APROVAÇÕES PÚBLICAS:			
CONTEÚDO: PROJETO LÓGICA			
ESCALA: INDICADA	DATA: Novembro de 2022	DESENHO: Kaio C. R. Maciel	PRANCHAS: 02/03