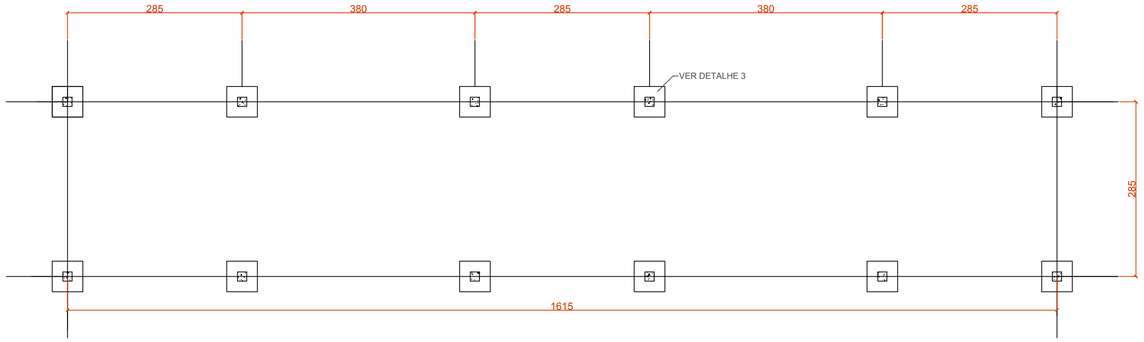

LOCAÇÃO ESTACAS E PILARES

ESCALA: 1/50

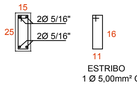

01 - DETALHE DAS VIGAS BALDRAME

ESCALA : Sem escala

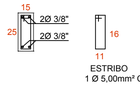

02 - DETALHE DAS PILARES

ESCALA : Sem escala

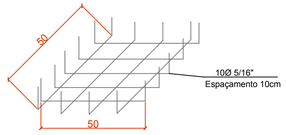

03 - DETALHES DOS BLOCOS

ESCALA : Sem escala

04 - CONTORNO VIGA DE CONCRETO

ESCALA : Sem escala

ESTACA

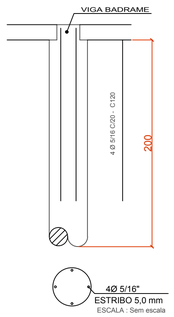

ESCALA : Sem escala

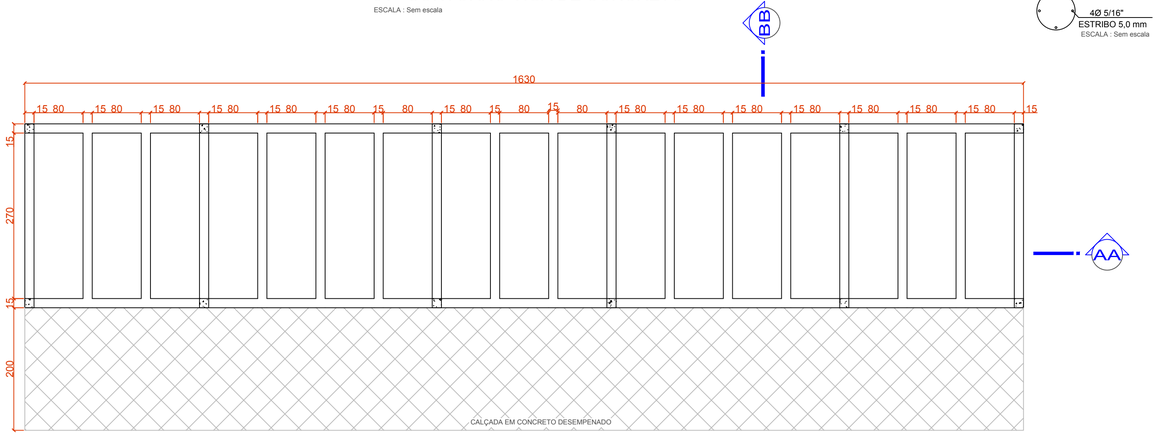

PLANTA BAIXA BLOCO 1 E BLOCO 2

ESCALA: 1/50

AREA = 48,90 M²

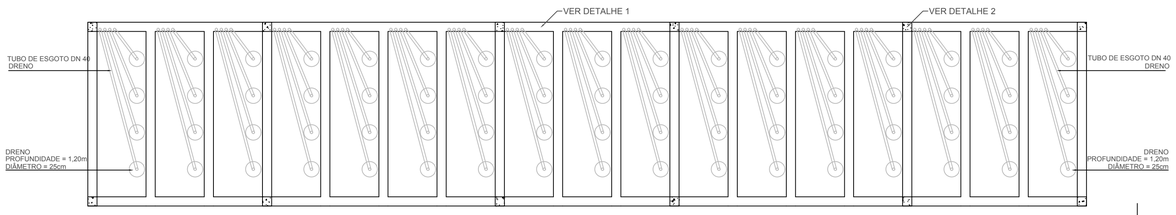

DETALHAMENTO BALDRAME E DRENAGEM BLOCO 1 E 2

ESCALA: 1/50

AREA = 48,90 M²

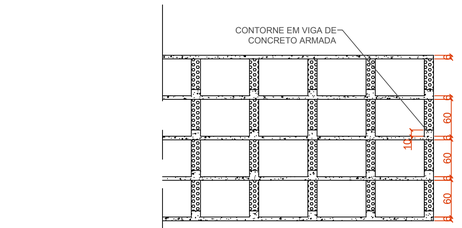

CORTE - AA

ESCALA: 1/50

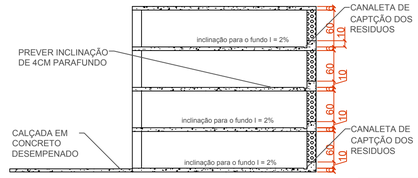

CORTE - BB

ESCALA: 1/50

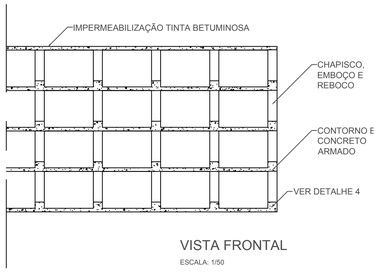

VISTA FRONTAL

ESCALA: 1/50

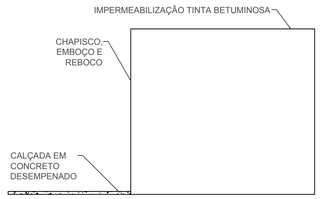

VISTA LATERAL

ESCALA: 1/50

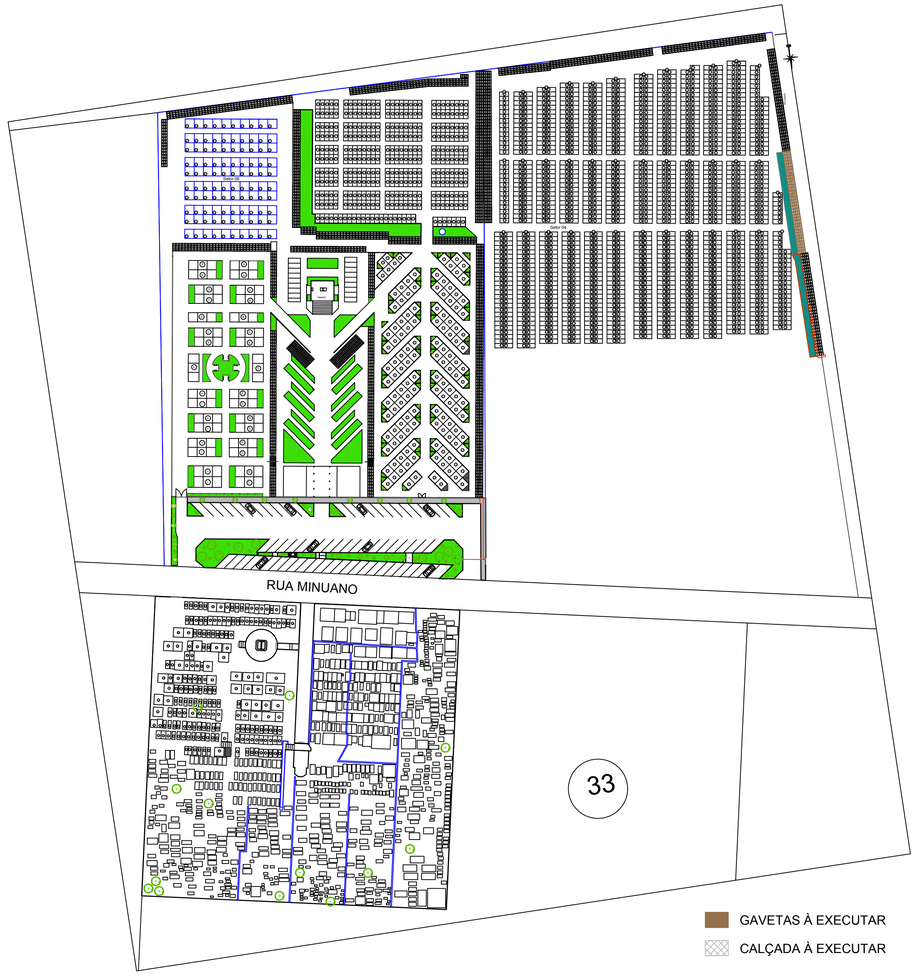

APROVAÇÕES PÚBLICAS:

OBRA:

CONSTRUÇÃO DE NOVAS GAVETAS PARA O CEMITÉRIO MUNICIPAL

MUNICÍPIO DE MEDIANEIRA
Secretaria de Obras

RESPONSÁVEL TÉCNICO:

Walter Ricardo Schueler
CREA-PR: 135896/D

PROPRIETÁRIO:

Município de Medianeira -PR
Ricardo Endrigo - Prefeito

LOCAL:

Rua Minuano, Bairro Condá

CONTEÚDO:

Projeto de construção de 2 blocos com 68 gavetas cada,novas gavetas no Cemitério Municipal.

ESCALA:	DATA:	DESENHO:	PRANCHA:
Indicada	Março/2019		1/1