


PLANTA BAIXA
Escala: 1/75

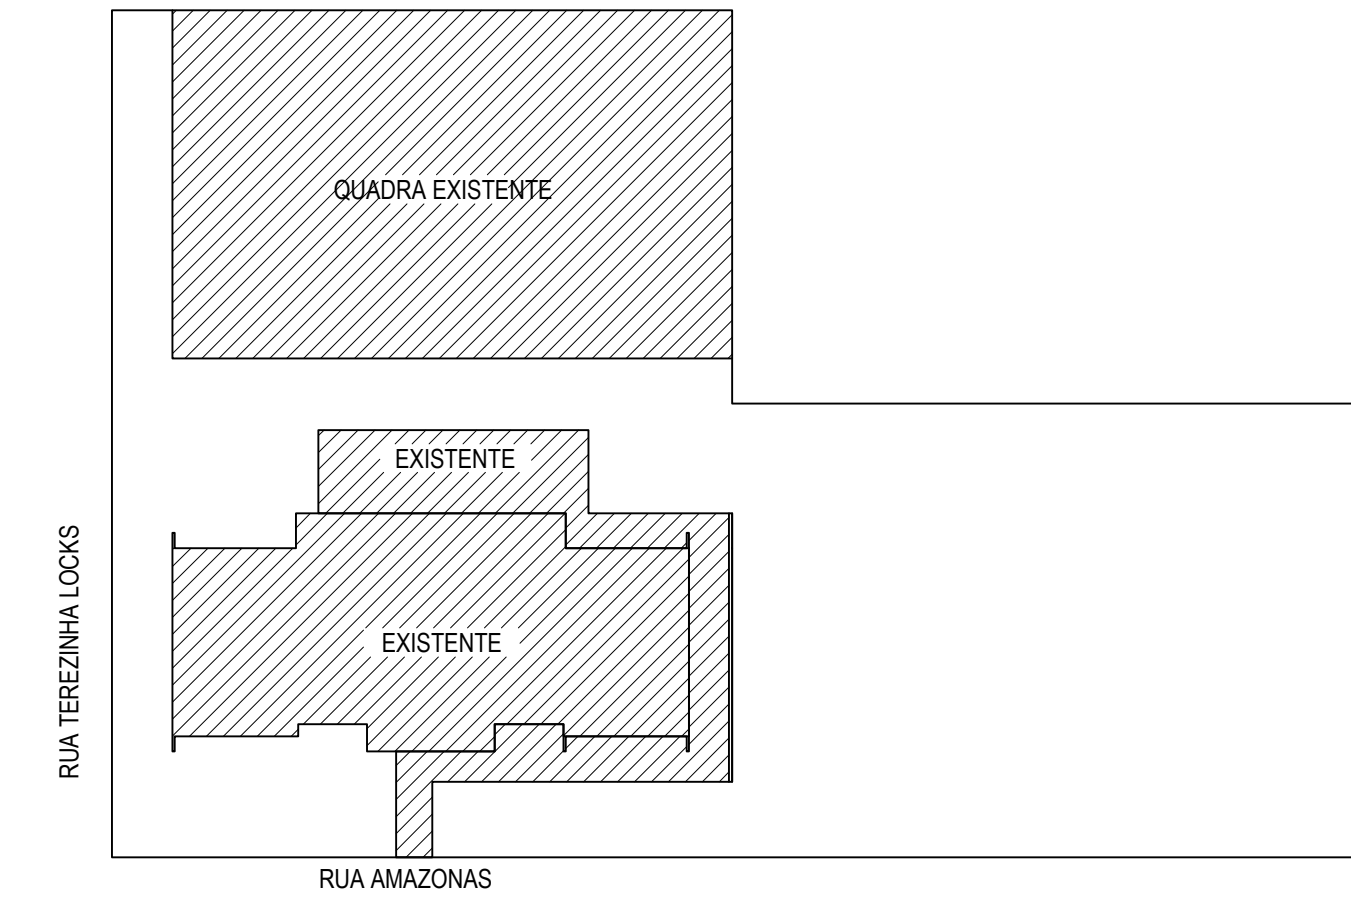

Escala: 1/500
IMPLANTAÇÃO

ESTATÍSTICAS	
ESPECIFICAÇÕES	ÁREAS
ÁREA DO TERRENO	3.526,00 m2
ÁREA CONSTRUÍDA EXISTENTE	1.678,02 m2
ÁREA TOTAL DE REFORMA (QUADRA POLIESPORTIVA)	851,00 m2
Taxa de Ocupação	44,06 %
Coefficiente de Aproveitamento	0,4758
Taxa de Permeabilidade	42,36 %

QUANTITATIVO - PINTURA DA QUADRA	
PINTURA EPÓXI - COR AZUL	431,00m²
PINTURA EPÓXI - COR LARANJA	420,00 m²
ÁREA TOTAL DE PINTURA	851,00 m²



SITUAÇÃO
Escala: 1/2000

MEDIANEIRA

PREFEITURA MUNICIPAL

SECRETARIA MUNICIPAL DE ADMINISTRAÇÃO E PLANEJAMENTO

DIVISÃO DE PLANEJAMENTO

OBRA:

ESCOLA FERNANDO PESSOA
Projeto de reforma do piso da Quadra Poliesportiva

LOCAL:

Lote 11 - Quadra B - Rua Amazonas esq Rua Terezinha Locks - Loteamento Parque Alvorada, Bairro Nazaré

RESPONSÁVEL TÉCNICO PROJETO:

PROPRIETÁRIO:

MICHELLE SEBEN
Arquiteta e Urbanista - CAU A41010-1

MUNICÍPIO DE MEDIANEIRA
CNPJ 76.206.481/0001-58

APROVAÇÕES PÚBLICAS:

CONTEÚDO:

PLANTA BAIXA E IMPLANTAÇÃO

ESCALA:

INDICADA

DATA:

Outubro de 2021

DESENHO:

Andressa Paloschi

PRANCHA:

01/01