

EXISTENTE
A DEMOLIR

PLANTA BAIXA

Escala: 1/50


- 1 - VINÍLICO - 3 mm na cor bege
2 - CERÂMICA interna de 40x40cm, antideslante, contínua, lavável, impermeável com declividade que permita o escoamento de água
3 - INTERTRAVADO DE CIMENTO - cor concreto
4 - CERÂMICA externa de 40x40cm, PEIS, antideslante, contínua, lavável sem escuridão, impermeável e com declividade que permita o escoamento de água
5 - GRAMA ESMERALDA

- TETO
1 - LAJE - Rebecada com pintura acrílica semi-brilho, cor branca
- PAREDE
1 - PINTURA INTERNA - Lixa e Lavável
pintura acrílica semi-brilho
2 - AZULEJO ATÉ O TETO
20x30 na cor branca
3 - AZULEJO ATÉ 1,80m
20x30 na cor branca até 175cm
faixa de 5cm de pastilhas coloridas

- ALTERAÇÃO DE LAYOUT
A REFORMAR



PLANTA BAIXA REFORMA

Escala: 1/100

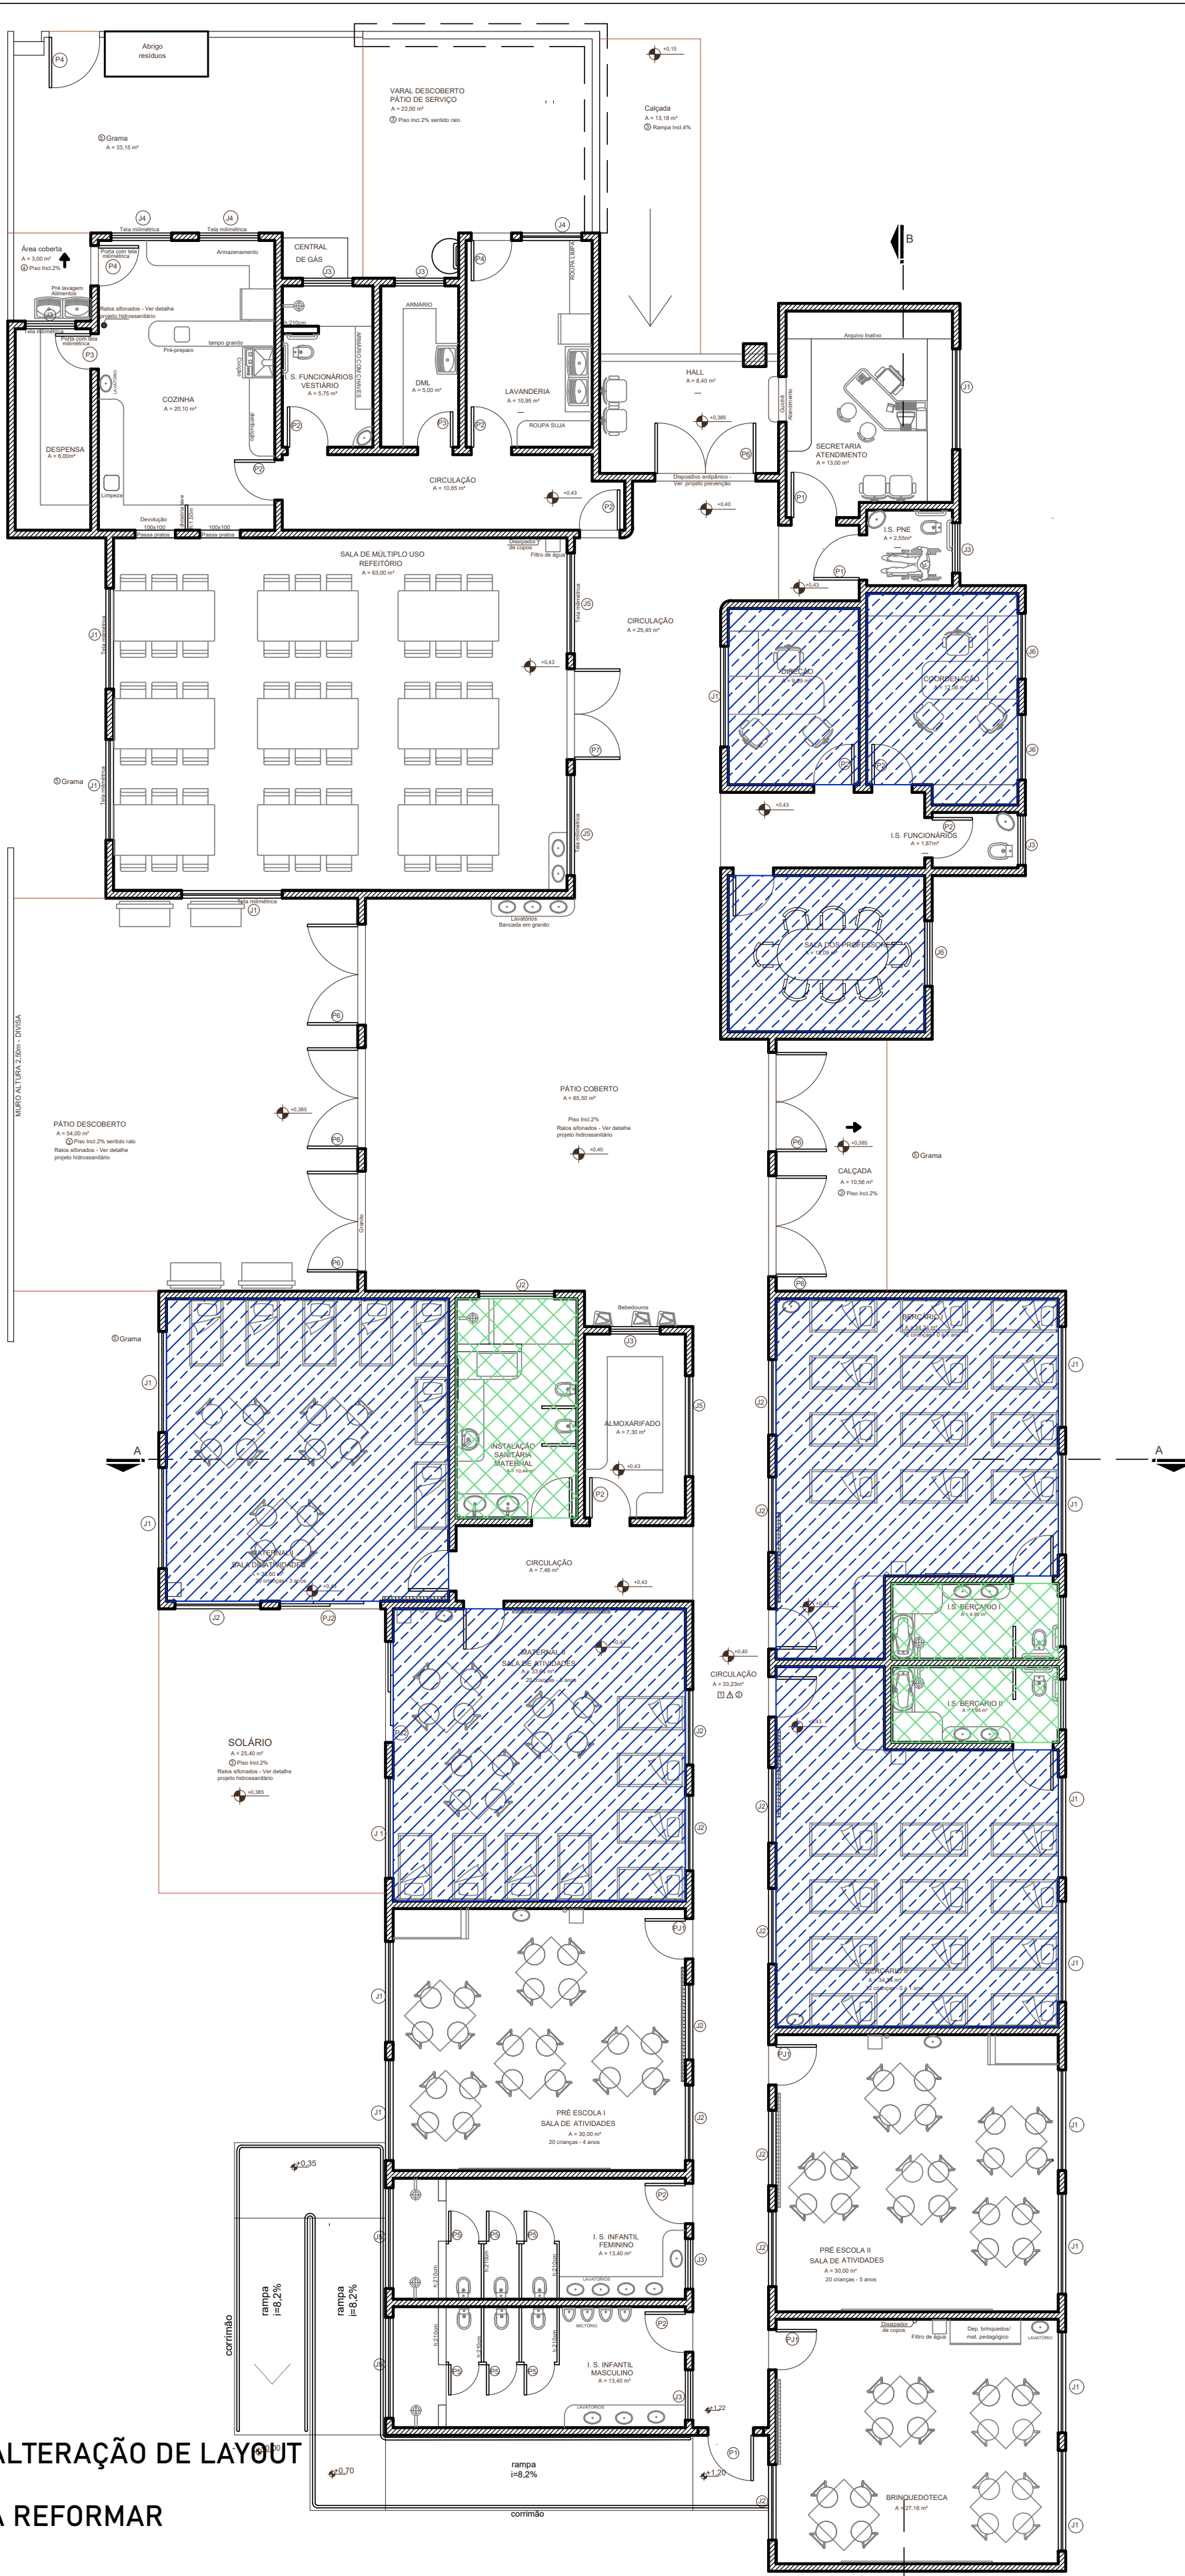

DETALHE 02 CORRIMÃO DA RAMPA

Escala: sem escala

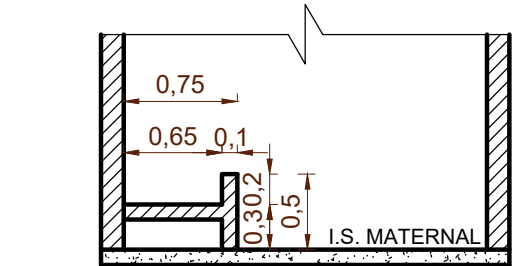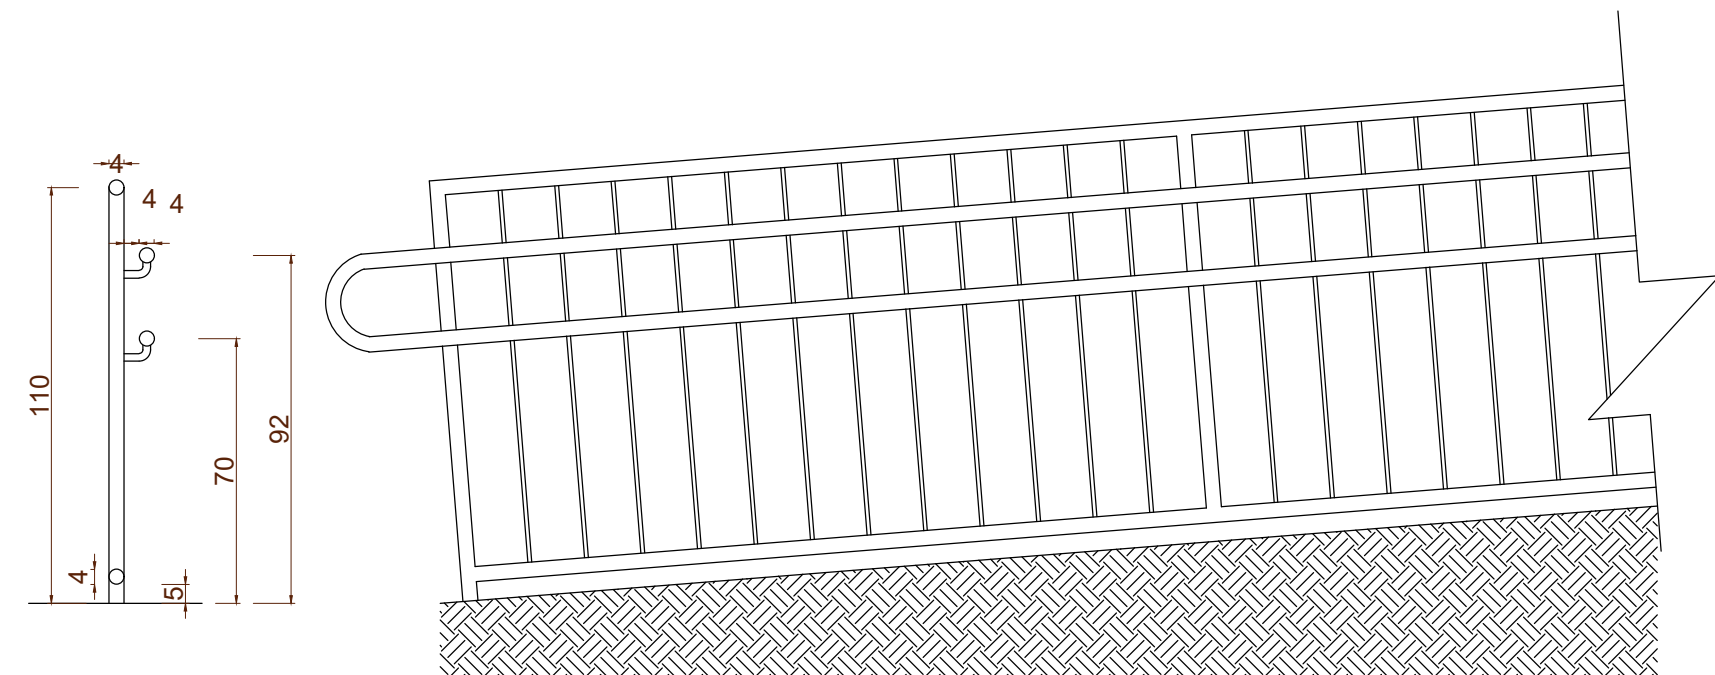

DETALHE 01 CORTE BASE I.S. MATERNAL

Escala: 1/50

ESTATÍSTICA SALAS:	
Berçário I - 15 crianças de 0 a 1 ano	
Berçário II - 15 crianças de 1 a 2 anos	
Maternal I - 20 crianças de 2 anos	
Maternal II - 20 crianças de 3 anos	
Pré-Escola I - 20 crianças de 4 anos	
Pré-Escola II - 20 crianças de 5 anos	

OBSERVAÇÃO:

SISTEMA DE ILUMINAÇÃO SERÁ A PROVA DE IMPACTOS E QUEDAS.
VOLUME DOS RESERVATÓRIOS SOBRE A LAVANDERIA E DML COM CAIXAS EM CONCRETO E 3.000 E 5.000L.
EDIFICAÇÃO COM SISTEMA DE COLETA DE ÁGUAS PLUVIAIS COM CISTERNA INFERIOR DE 3.000L.
TODOS OS TAMPOS DAS PIAS NÃO ESPECIFICADOS DEVERÃO SER DE GRANITO.
AS SOLEIRAS DAS PORTAS SERÃO EM GRANITO.

ÁREAS DA CRECHE

Área do lote 01 (matrícula RI 29.201) 25,00 x 52,50 metros - 1.312,50 m²	
Área da edificação - 647,32m²	Área de calçada no lote - 160,00 m²
Taxa de Ocupação - 49,32%	
Coeficiente de Aproveitamento - 0,49	
Taxa de Permeabilidade - 38,05% (499,38m² - área de grama)	

MEDIANEIRA PREFEITURA MUNICIPAL

SECRETARIA MUNICIPAL DE ADMINISTRAÇÃO E PLANEJAMENTO		DIVISÃO DE PLANEJAMENTO	
OBRA: Reforma do Centro de Educação Infantil no Bairro Belo Horizonte - Creche/Pré-Escola - Crianças de 0 a 5 anos 110 crianças - Área : 653,33m²			
LOCAL: QUADRA Nº 25, LOTE 01, AV. PRIMO TACCA COM RUA PRESIDENTE MÉDICE MATRÍCULA RI 29.201, LOTEAMENTO JARDIM BELO HORIZONTE BAIRRO BELO HORIZONTE - MEDIANEIRA-PR			
RESPONSÁVEL TÉCNICO: MICHELLE SEBEN Arquiteta e Urbanista - CAU 141010-1		PROPRIETÁRIO: MUNICÍPIO DE MEDIANEIRA CNPJ - 76.206.481/0001-58	
APROVAÇÕES PÚBLICAS:			
CONTEÚDO: PLANTA BAIXA, PLANILHAS, PLANTA DE REFORMA, DETALHES E ESTATÍSTICAS			
ESCALA: INDICADA	DATA: 17.12.2021	DESENHO: Candida Andressa	PRANCHA: 01/04