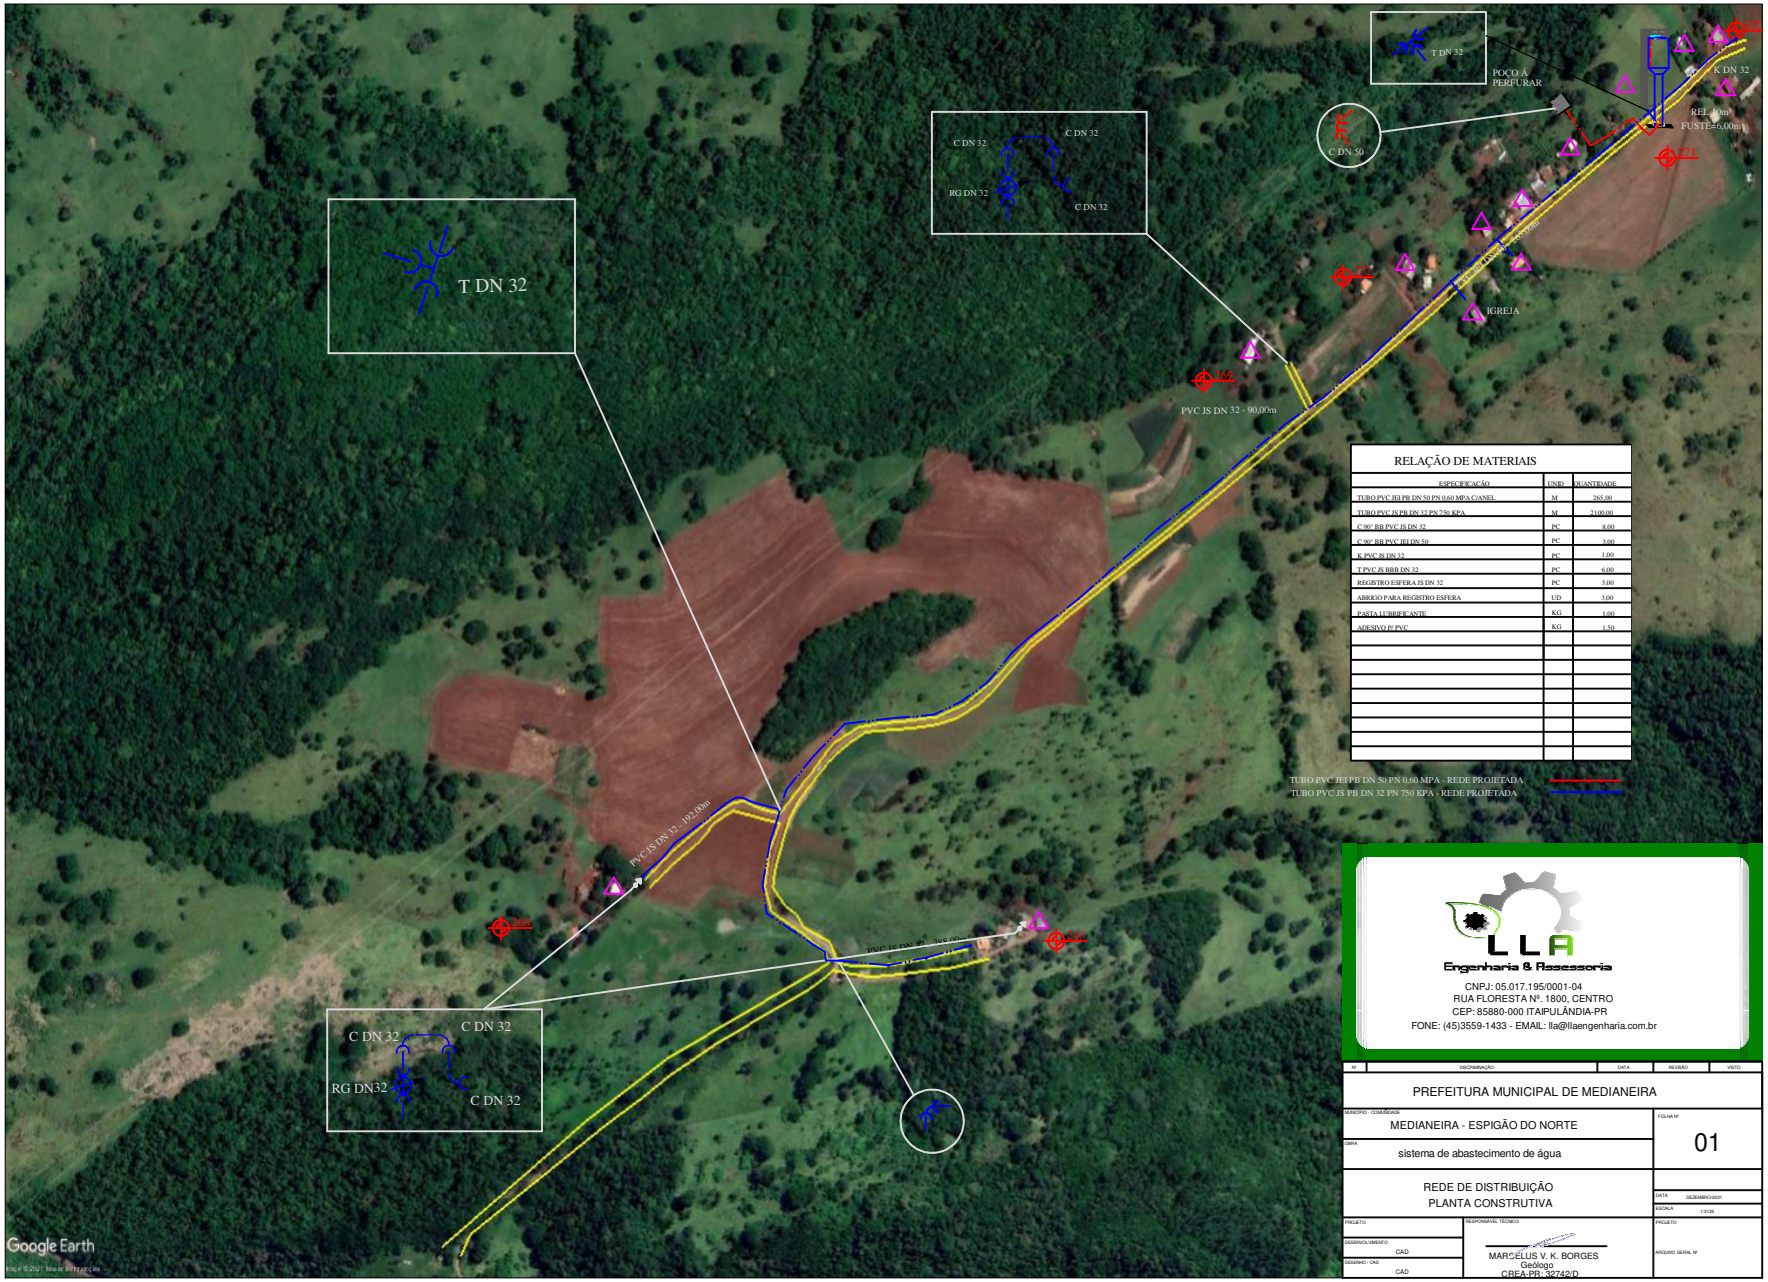

RELAÇÃO DE MATERIAIS

ESPECIFICAÇÃO	UNID	QUANTIDADE
TUBO PVC JEI PB DN 50 PN 0,60 MPA CANEL	M	265,00
TUBO PVC JS PB DN 32 PN 750 KPA	M	2100,60
C 90° BB PVC JS DN 32	PC	8,00
C 90° BB PVC JEI DN 50	PC	3,00
K PVC JS DN 32	PC	1,00
T PVC JS BBB DN 32	PC	6,00
REGISTRO ESFERA JS DN 32	PC	3,00
ABRIGO PARA REGISTRO ESFERA	UD	3,00
PASTA LUBRIFICANTE	KG	1,00
ADESIVO P/ PVC	KG	1,50

LLA
Engenharia & Assessoria
CNPJ: 05.017.195/0001-04
RUA FLORESTA Nº. 1800, CENTRO
CEP: 85880-000 ITAIPULÂNDIA-PR
FONE: (45)3559-1433 - EMAIL: lla@llaengenharia.com.br

Nº	DISCRIMINAÇÃO	DATA	REVISÃO	VISTO

PREFEITURA MUNICIPAL DE MEDIANEIRA

MUNICÍPIO - COMUNIDADE: MEDIANEIRA - ESPIGÃO DO NORTE

FOLHA Nº: 01

OBRA: sistema de abastecimento de água

REDE DE DISTRIBUIÇÃO
PLANTA CONSTRUTIVA

DATA: DEZEMBRO/2021

ESCALA: 1/2135

PROJETO

DESENHO/LVANTAMENTO: CAD

DESENHO / CAD: CAD

RESPONSÁVEL TÉCNICO

MARCELUS V. K. BORGES
Geólogo
CREA-PR- 32742/D

PROJETO

ARQUIVO GERAL Nº