



CORTE AA  
ESCALA 1/ 200

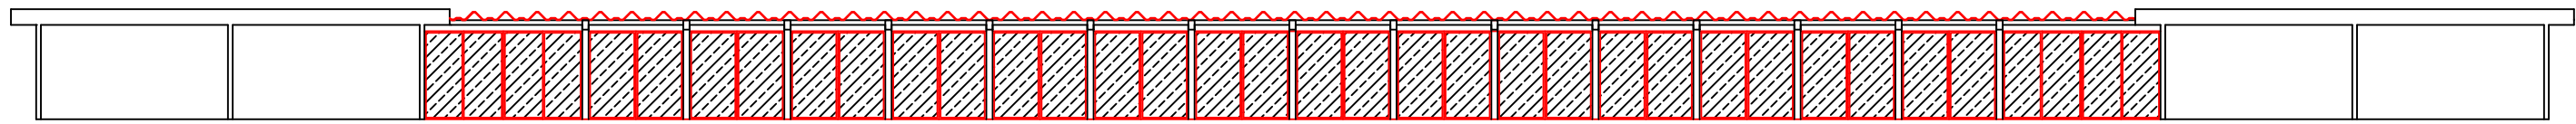

FACHADA  
ESCALA 1/ 200

LEGENDA:

Área de cobertura: 1.993,68 m²

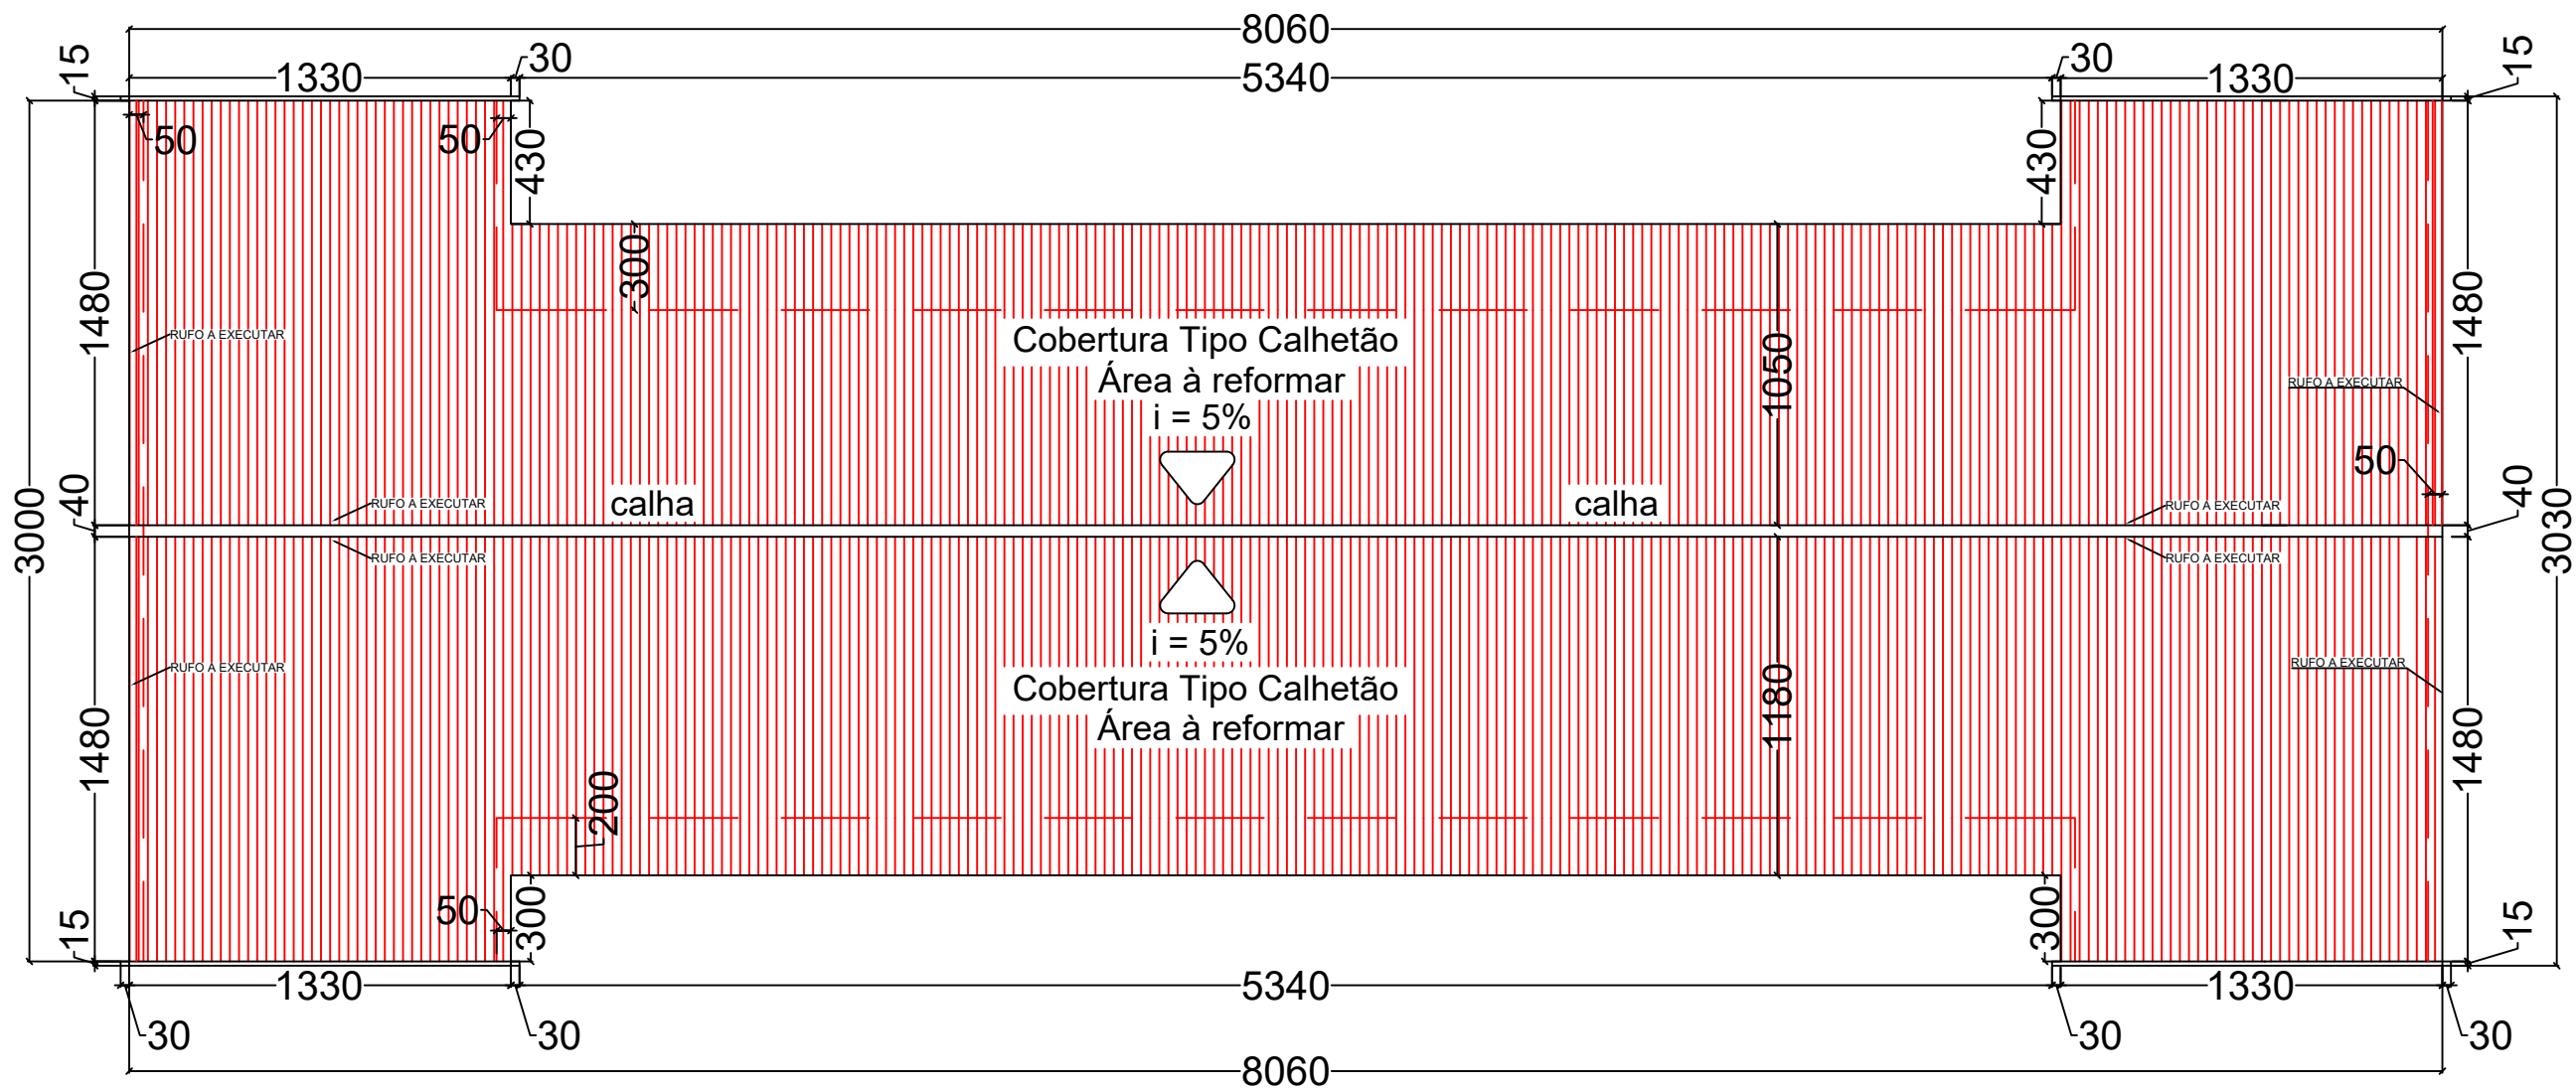

COBERTURA  
ESCALA 1/ 200

# MEDIANEIRA

## PREFEITURA MUNICIPAL

SECRETARIA MUNICIPAL DE  
OBRAS

DEPARTAMENTO DE  
ENGENHARIA

OBRA:  
Projeto de Reforma da Rodoviária Municipal

LOCAL:  
Quadra 118  
Rua Paraná - Centro - Perímetro Urbano de Medianeira

RESPONSÁVEL TÉCNICO:  
  
Kaio Cesar Ramos Maciel  
CREA-PR: 175142/D

APROVAÇÕES PÚBLICAS:

CONTEÚDO:  
PLANTA COBERTURA / IMPLANTAÇÃO

ESCALA:  
Indicada

DATA:  
27/04/22

DESENHO:  
Kaio Macial

PRANCHA:  
01/01