



Planta de Sinalização  
Escala 1:50

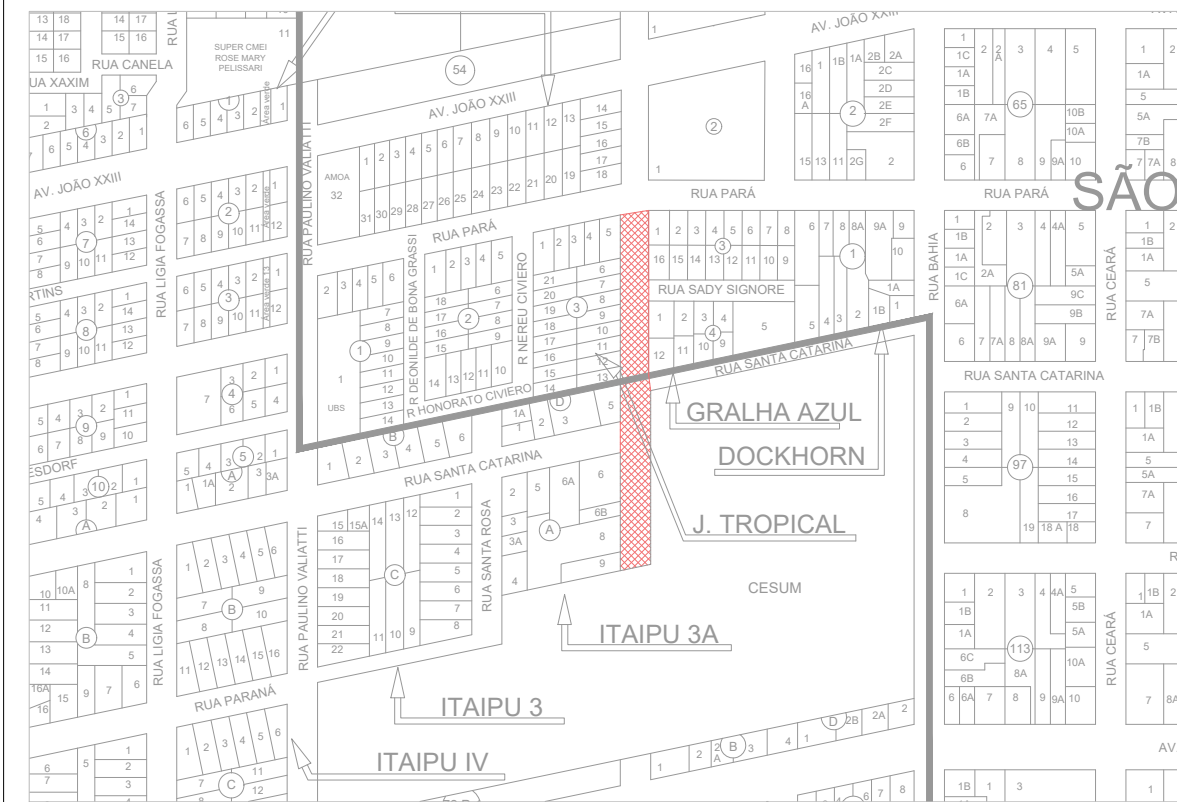

Planta de Localização  
Escala 1:500

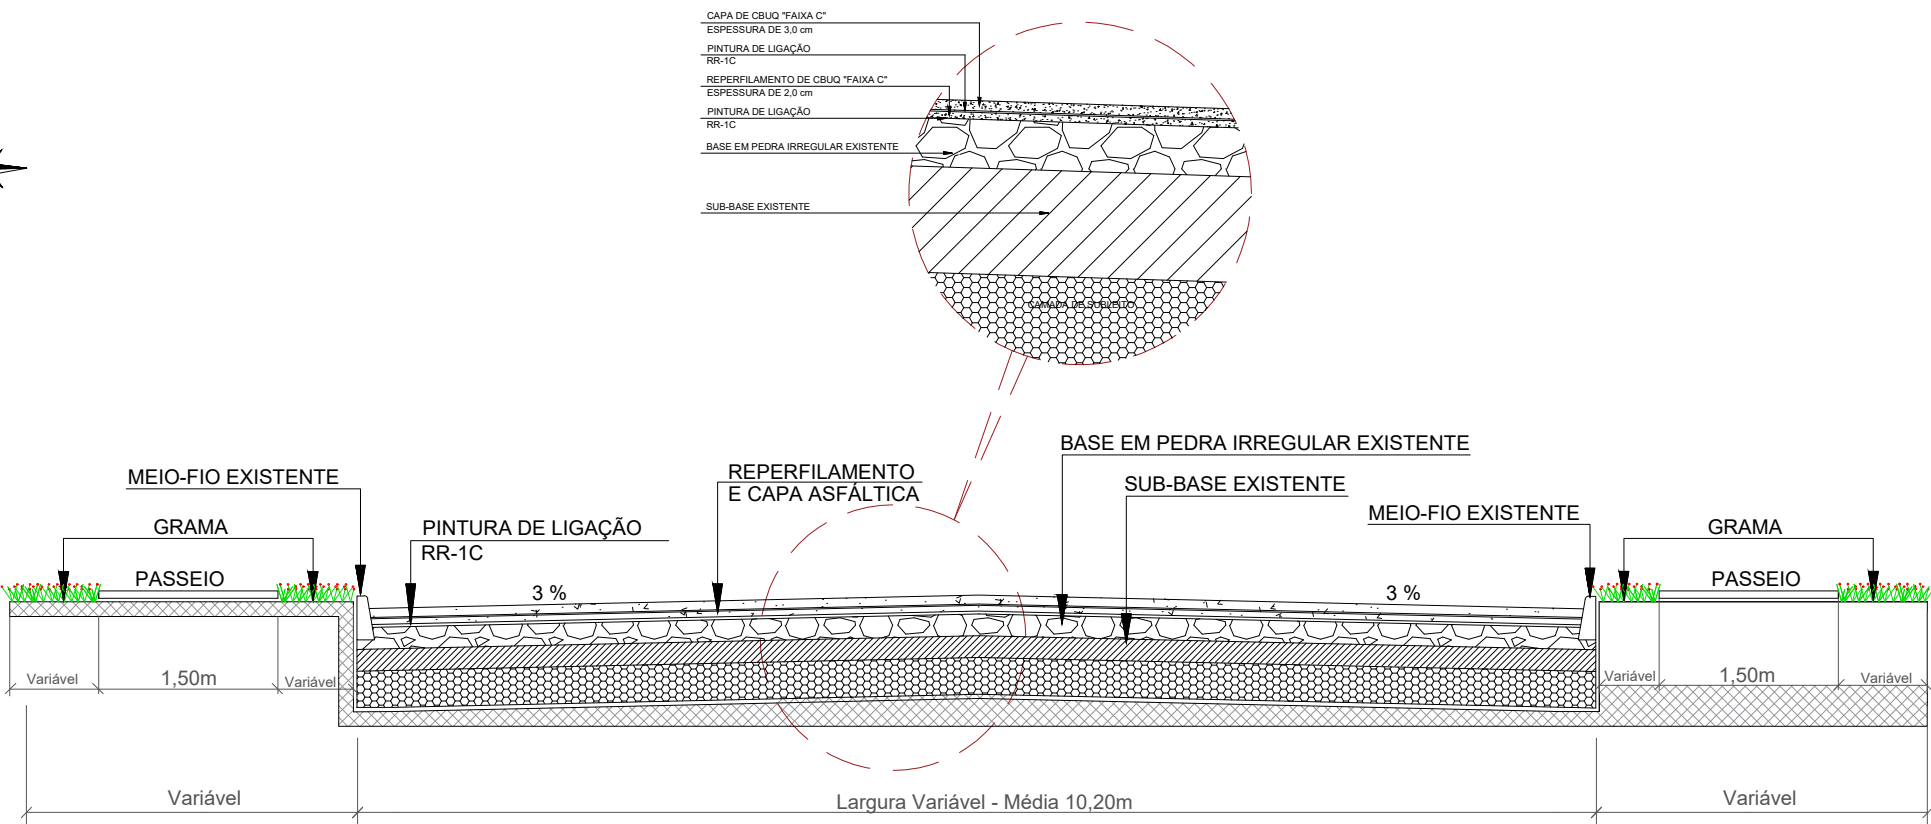

Detalhe da Seção Transversal  
S/ escala

APROVAÇÕES PÚBLICAS:

Secretaria Municipal de Administração e Planejamento

OBRA:

REPERFILAMENTO E RECAPE EM PAVIMENTAÇÃO POLIÉDRICA EXISTENTE  
- REPERFILAMENTO E RECAPE EM CBUQ.

MUNICÍPIO DE MEDIANEIRA  
Secretaria de Obras

RESPONSÁVEL TÉCNICO:

Kaio Cesar Ramos Maciel  
CREA-PR: 175142/D

PROPRIETÁRIO:

Município de Medianeira - PR  
Antonio França - Prefeito

LOCAL:

Rua Londrina - São Cristóvão / Itaipu  
(Entre Rua Para e Clube União)

CONTEÚDO:

PAVIMENTAÇÃO E SINALIZAÇÃO  
PLANTA, LOCALIZAÇÃO E DETALHES

ESCALA:

INDICADA

DATA:

Maio/2023

DESENHO:

Mateus Borges Tonin

PRANCHA:

02/03