



DETALHAMENTO DE PILAR
PILAR P01 - 12X

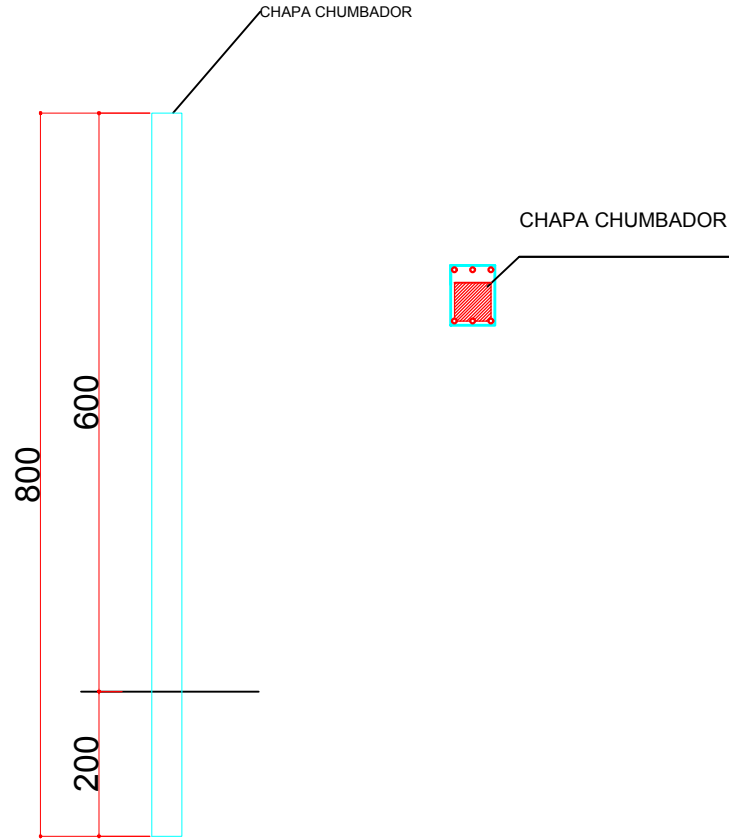

23X31X750CM - CONCRETO PRÉ MOLDADOS 25 MPA - SLUMP 12 (4X)
6 Ø FERRO 12,5MM C=748CM
50 PC ESTRIBO 5MM 20,5X27,5 (COLUNA 23X31 MACIÇA C=98CM)
4 Ø FERRO 12,5MM C=47CM
1 Ø FERRO 12,5MM C=70CM
1 PC CHAPA CHUMBADOR 6,3MM 20X20


DETALHAMENTO DE TESOURA

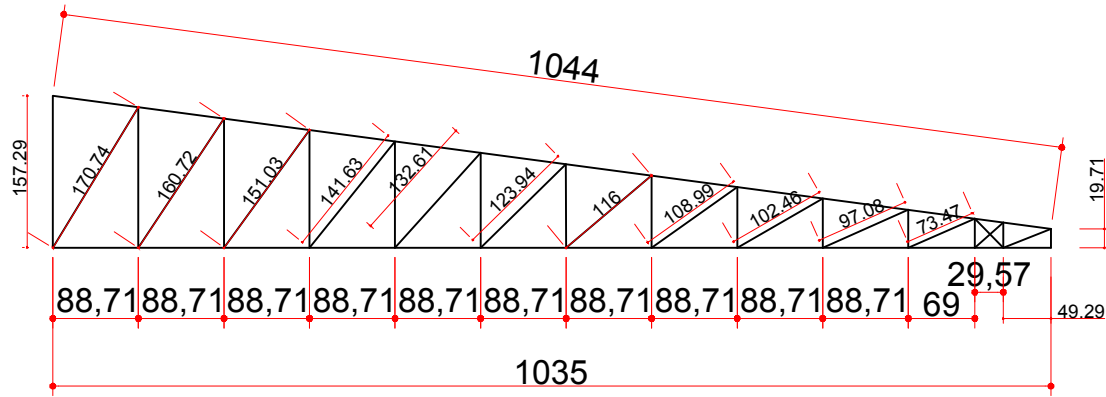

TESOURA 01
12 UNIDADES

BANZO SUPERIOR: PERFIL U 40X100X40X3,00 CH11 C= 10,44M
BANZO INFERIOR: PERFIL U 40X100X40X3,00 CH11 C= 10,35M
MONTANTES: PERFIL L (CANTONEIRA) 40X40X3,35 CH11 DOBRADA C= 11,50M
DIAGONAIS: PERFIL L (CANTONEIRA) 40X40X3,35 CH11 DOBRADA C= 15,00M

CORTE FRONTAL

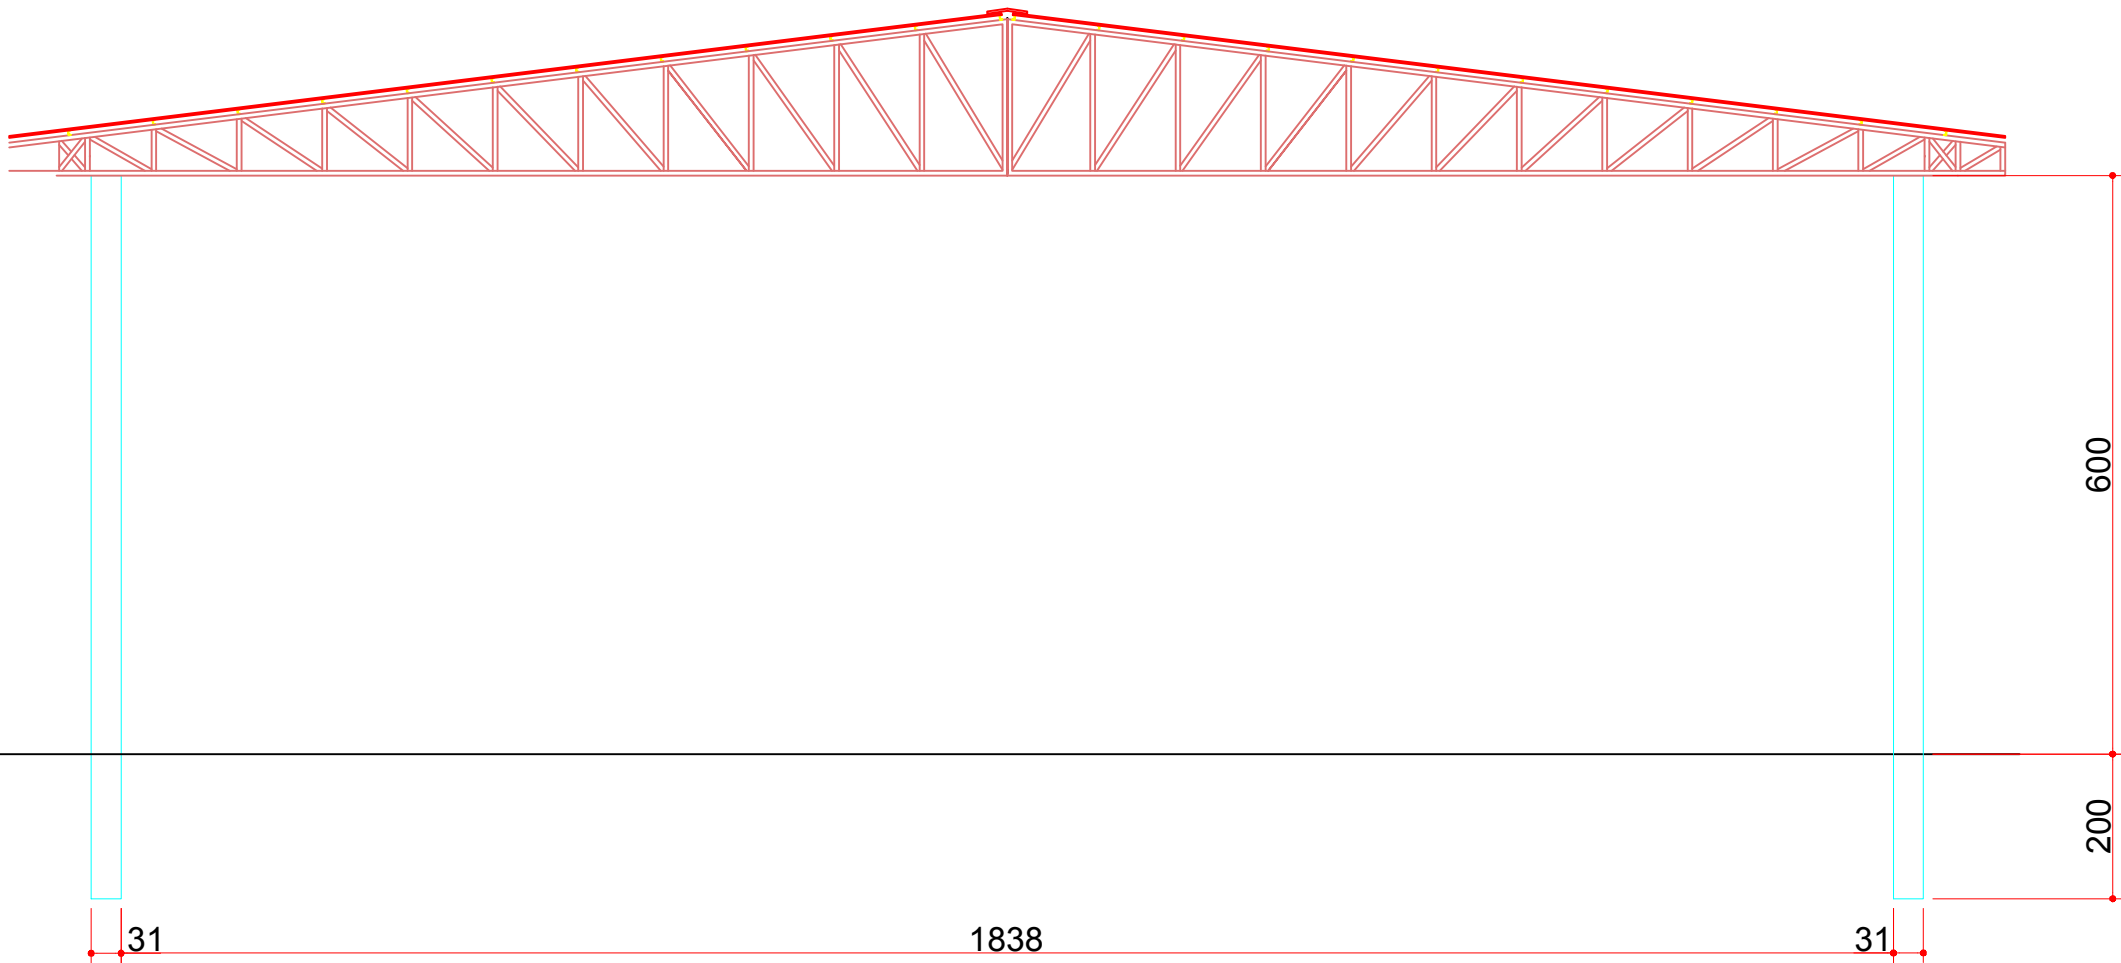

MEDIANEIRA
PREFEITURA MUNICIPAL

CNPJ 76.206.481/0001-58

SECRETARIA MUNICIPAL DE
ADMIN. e PLANEJAMENTO

DEPARTAMENTO DE
PLANEJAMENTO

OBRA:

Quadra Poliesportiva coberta em estrutura pré-moldada e alvenaria
AMESFI - Associação Medianeirense de Surdos e Fissurados

LOCAL:

Lote 7A - Quadra 159 - Quadrilátero Central - Bairro Nazaré

PROJETO ARQUITETÔNICO:

PROPRIETÁRIO:

WALTER RICARDO SCHUELER
Engenheiro Civil CREA-PR 135.896/D

MUNICÍPIO DE MEDIANEIRA
Ricardo Endrigo
Prefeito

EXECUÇÃO:

APROVAÇÕES PÚBLICAS:

CONTEÚDO:

DETALHAMENTOS

ESCALA:

1/100

DATA:

Dezembro de 2019

DESENHO:

Walter R. Schueler

PRANCHA:

06/06