



CORTE AA
ESCALA: 1/50

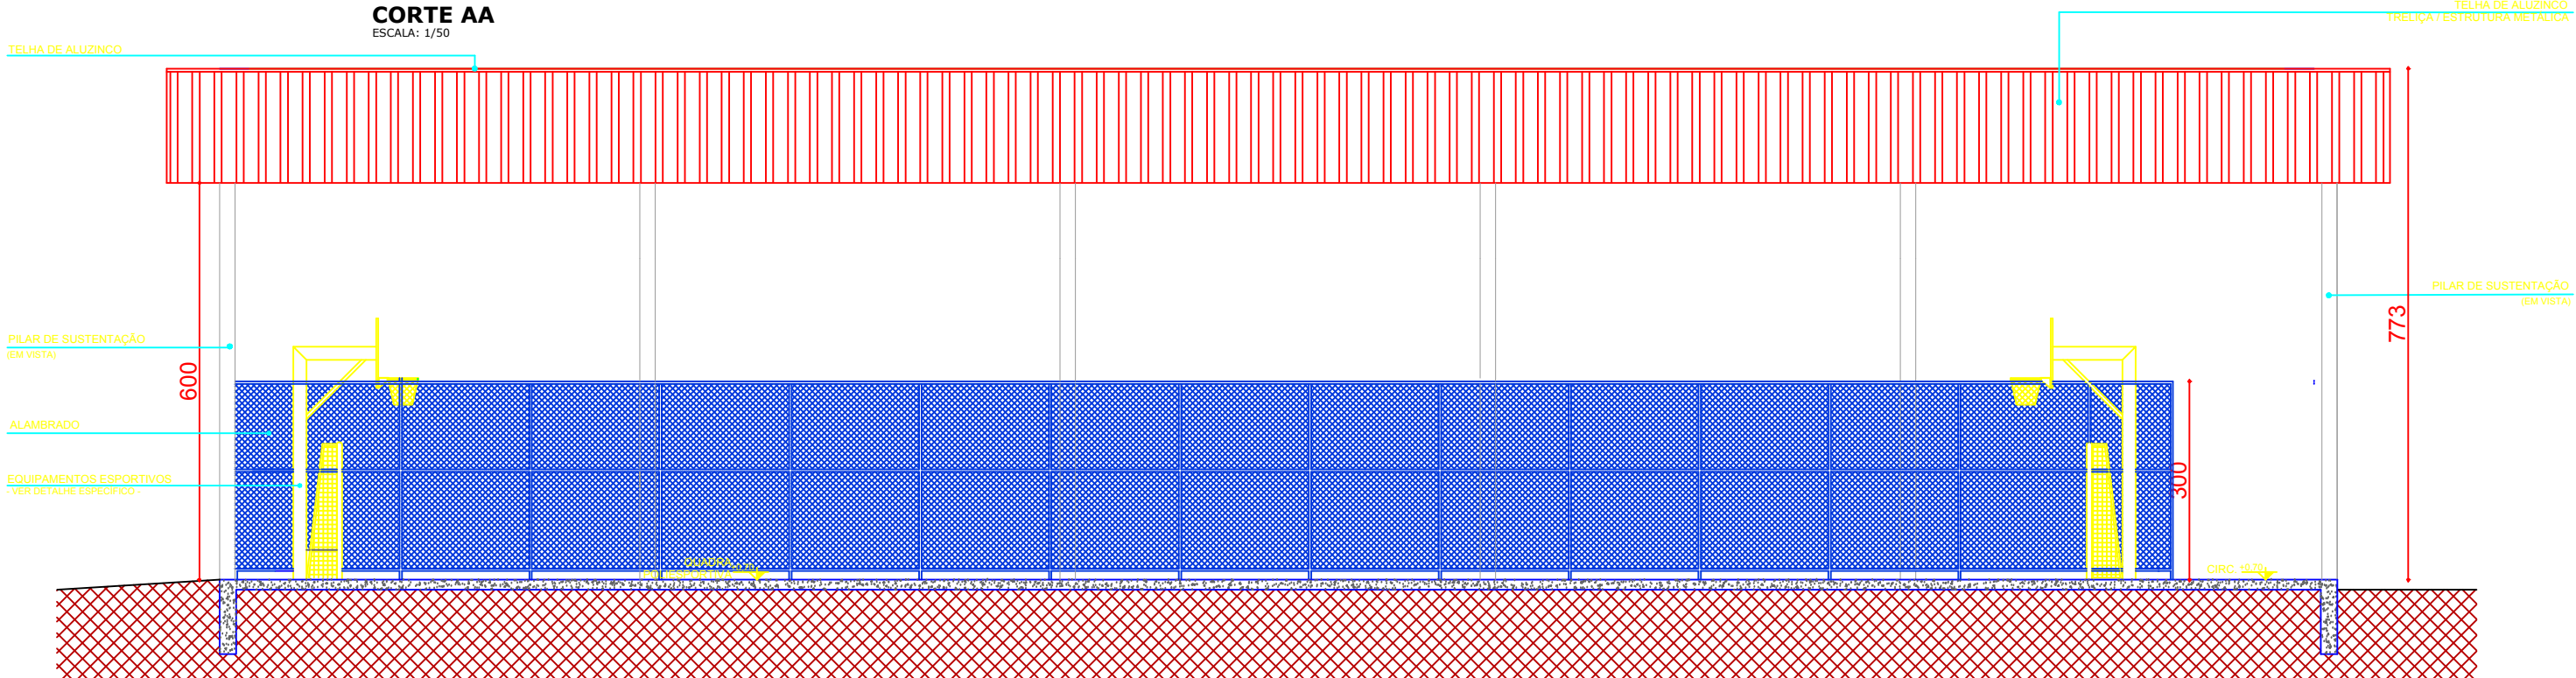

CORTE BB
ESCALA: 1/50

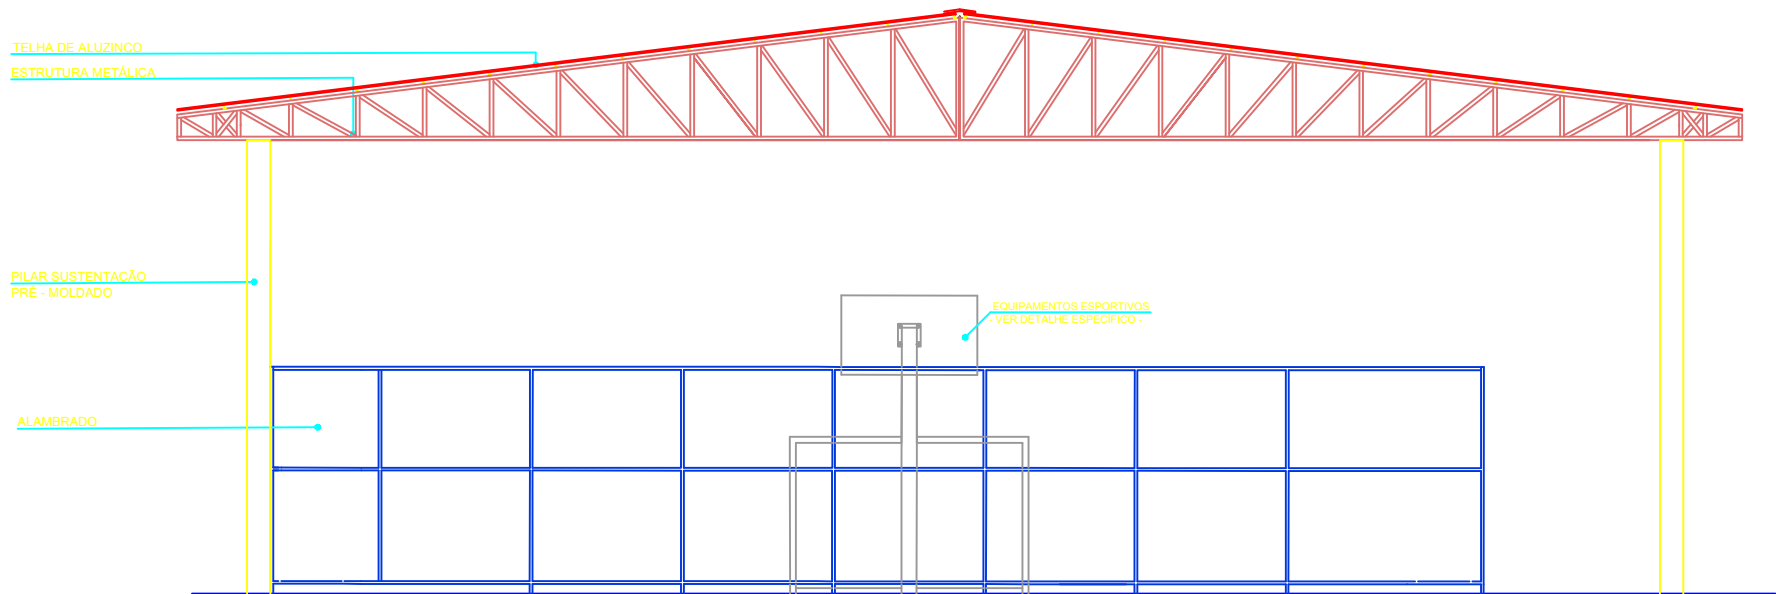

FACHADA
ESCALA: 1/50

MEDIANEIRA PREFEITURA MUNICIPAL CNPJ 76.206.481/0001-58			
SECRETARIA MUNICIPAL DE ADMIN. e PLANEJAMENTO		DEPARTAMENTO DE PLANEJAMENTO	
OBRA: Quadra Poliesportiva coberta em estrutura pré-moldada e alvenaria AMESPI - Associação Medianeirense de Surdos e Fissurados			
LOCAL: Lote 7A - Quadra 159 - Quadrilátero Central - Bairro Nazaré			
PROJETO ARQUITETÔNICO: WALTER RICARDO SCHUELER Engenheiro Civil CREA-PR 135.888/D		PROPRIETÁRIO: RICARDO ENDRIGO Proprietário Município de Medianeira	
EXECUÇÃO:			
APROVAÇÕES PÚBLICAS:			
CONTEÚDO: FACHADAS - CORTES			
ESCALA: Indicada	DATA: Novembro de 2019	DESENHO: Rafael R. Faleg	PROPOSTA: 03/04