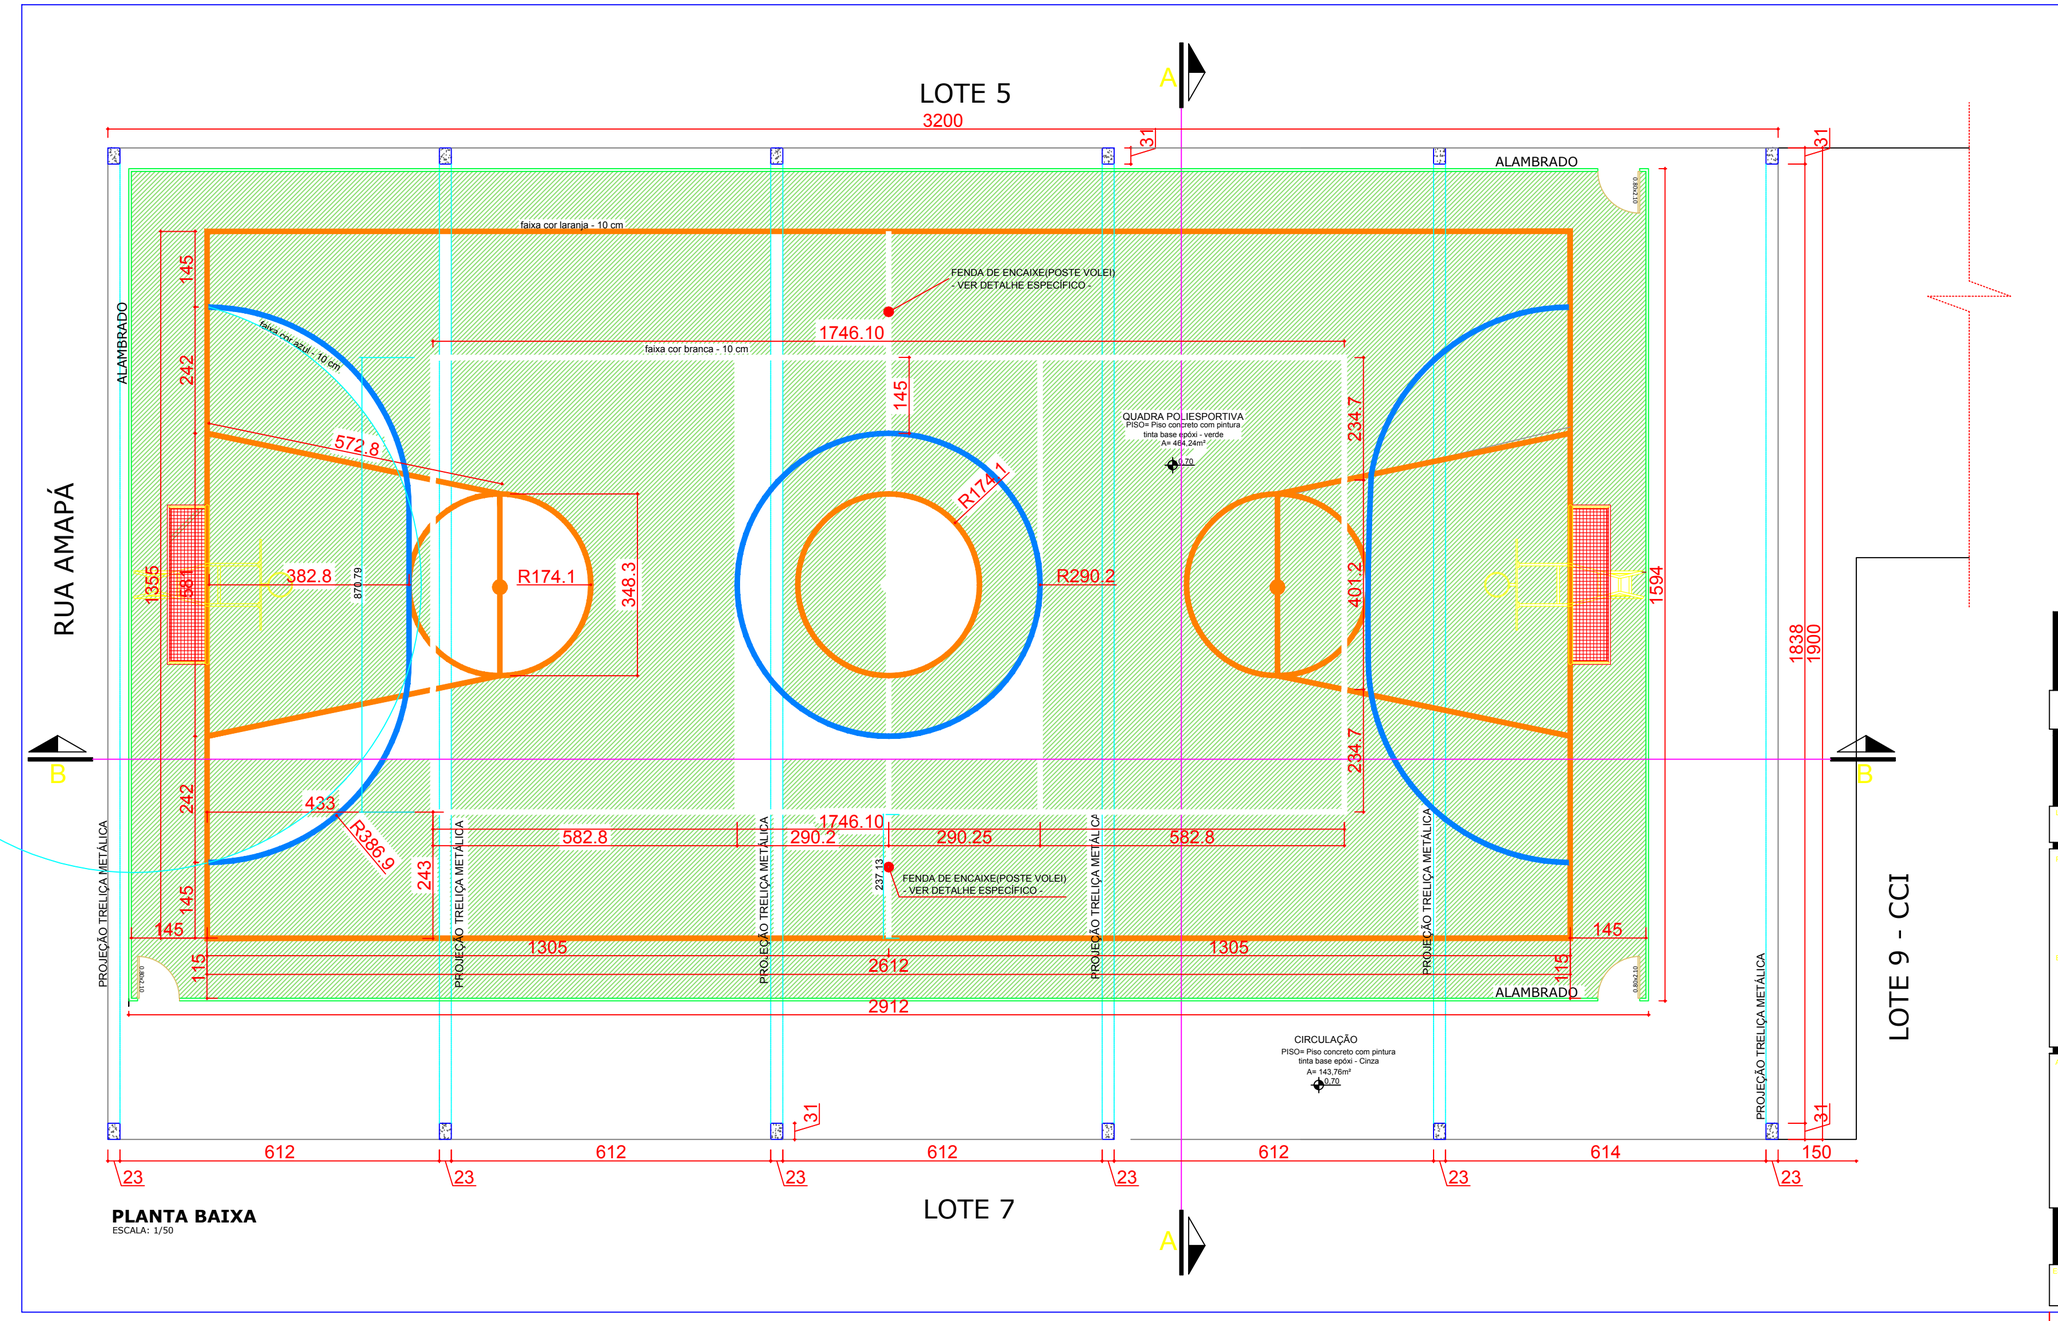

PLANTA BAIXA
ESCALA: 1/50

MEDIANEIRA
PREFEITURA MUNICIPAL
CNPJ 76.206.481/0001-58

SECRETARIA MUNICIPAL DE ADMIN. e PLANEJAMENTO	DEPARTAMENTO DE PLANEJAMENTO

OBRA:
Quadra Poliesportiva coberta em estrutura pré-moldada e alvenaria
AMESFI - Associação Medianeirense de Surdos e Fissurados

LOCAL:
Lote 7A - Quadra 159 - Quadrilátero Central - Bairro Nazaré

PROJETO ARQUITETÔNICO:
WALTER RICARDO SCHUELER
Engenheiro Civil CREA-PR 135.896/D

PROPRIETÁRIO:
MUNICÍPIO DE MEDIANEIRA
Ricardo Endrigo
Prefeito

EXECUÇÃO:

APROVAÇÕES PÚBLICAS:

CONTEÚDO:
PLANTA BAIXA

ESCALA:	DATA:	DESENHO:	PRANCHA:
Indicada	Novembro de 2019	Beatriz R. Fiebig	02/03