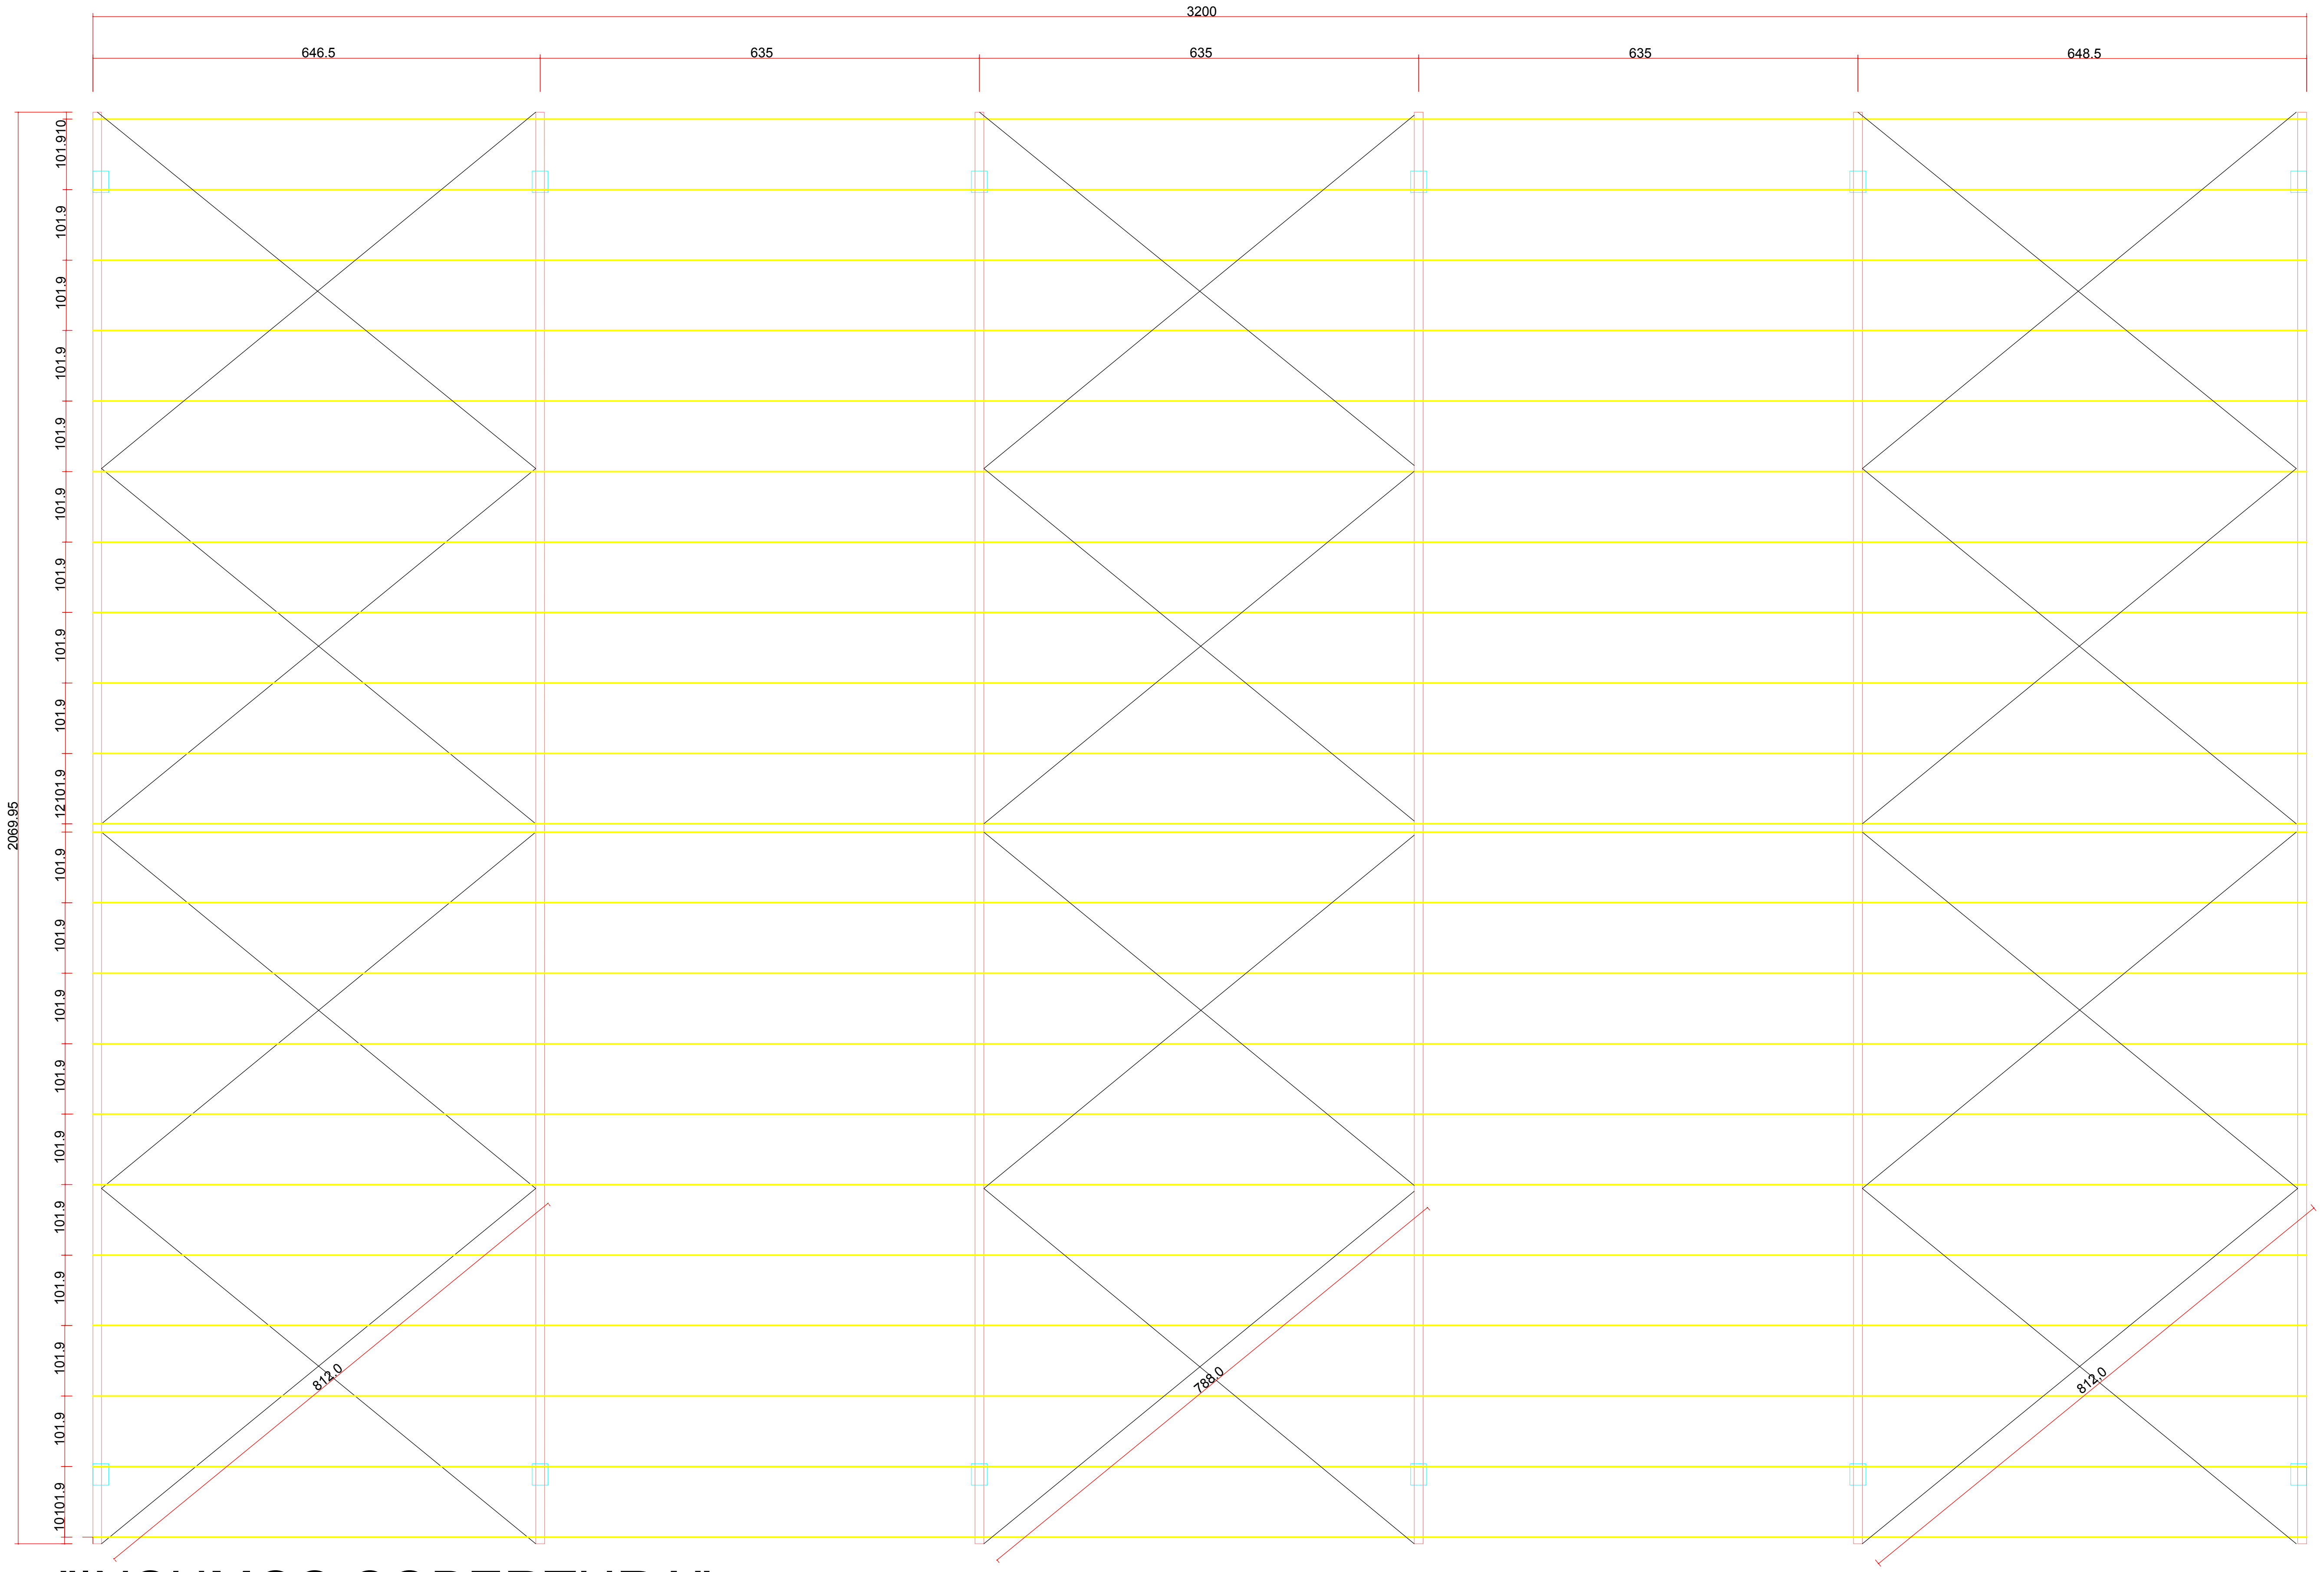

"INSUMOS COBERTURA"

22 PC TERÇA U 100X40X2,65 - CH12 C=646,5CM
66 PC TERÇA U 100X40X2,65 - CH12 C=635CM
22 PC TERÇA U 100X40X2,65 - CH12 C=648,5CM
16 FERRO MECANICO 3/8 C= 812CM (CONTRAVENTAMENTO)
8 FERRO MECANICO 3/8 C= 788CM (CONTRAVENTAMENTO)

MEDIANEIRA
PREFEITURA MUNICIPAL
CNPJ 76.206.481/0001-58

SECRETARIA MUNICIPAL DE ADMIN. e PLANEJAMENTO

DEPARTAMENTO DE PLANEJAMENTO

OBRA:
Quadra Poliesportiva coberta em estrutura pré-moldada e alvenaria
AMESFI - Associação Medianeirense de Surdos e Fissurados

LOCAL:
Lote 7A - Quadra 159 - Quadrilátero Central - Bairro Nazaré

PROJETO ARQUITETÔNICO:
WALTER RICARDO SCHUELER
Engenheiro Civil CREA-PR 135.896/D

PROPRIETÁRIO:
MUNICÍPIO DE MEDIANEIRA
Ricardo Endrigo
Prefeito

EXECUÇÃO:

APROVAÇÕES PÚBLICAS:

CONTEÚDO:
DETALHAMENTO DA ESTRUTURA DO TELHADO

ESCALA:	DATA:	DESENHO:	PRANCHA:
1/100	Dezembro de 2019	Walter R. Schueler	04/06