





PROJETO DE BOCA DE LOBO COM GRELHA CONFORME SOLICITAÇÃO DA SECRETARIA DE PLANEJAMENTO

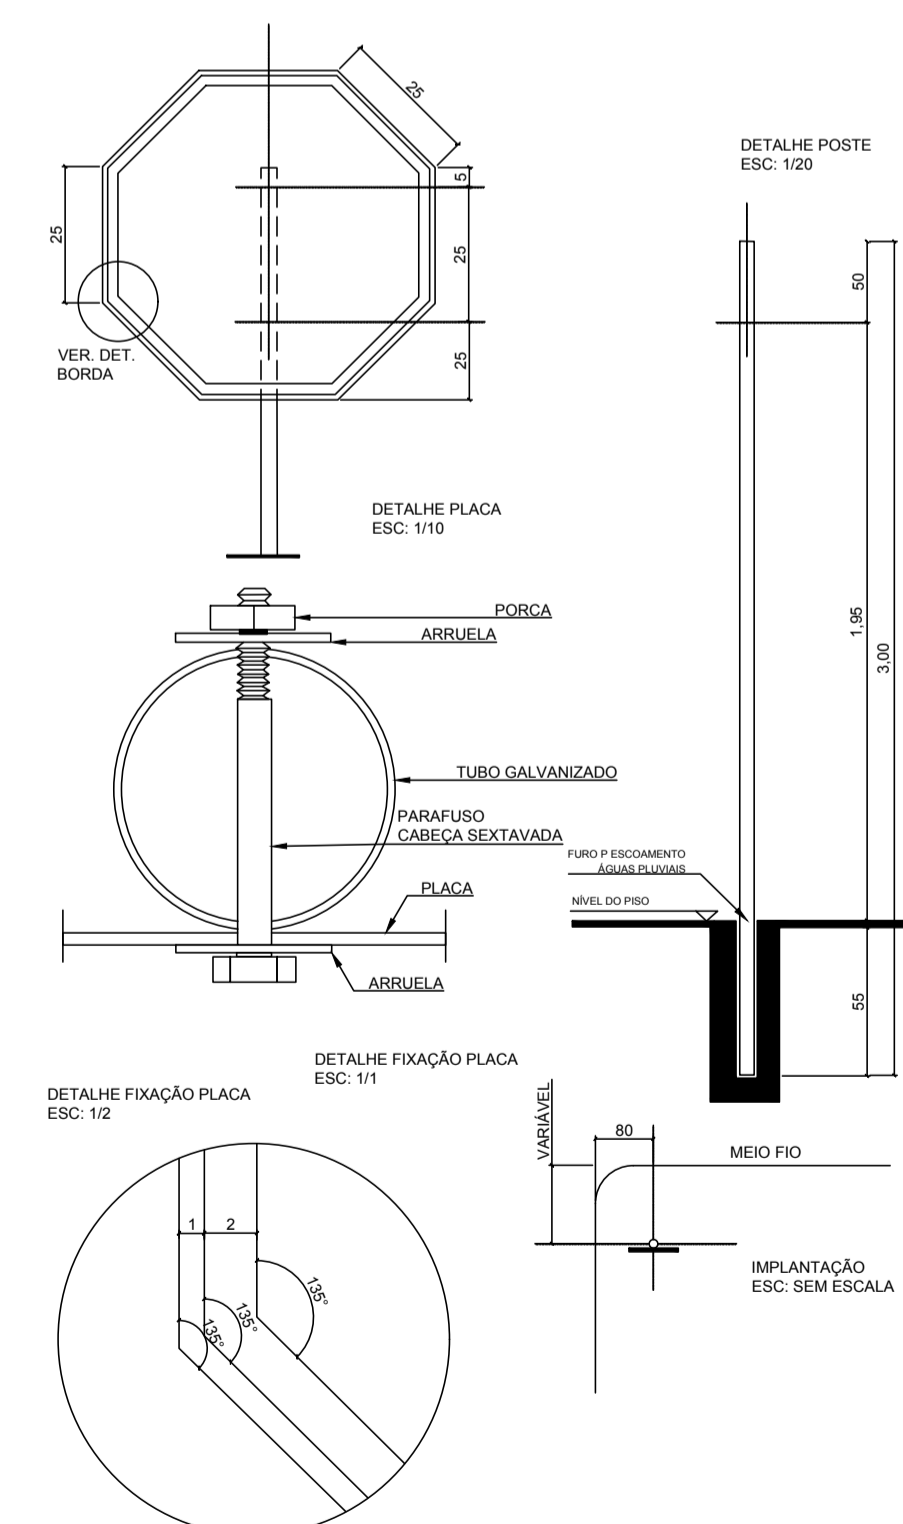

APROVAÇÕES PÚBLICAS:			
<div>OBRA:</div> <div>PAVIMENTAÇÃO EM CBUQ, REPERFILAMENTO E RECAPE EM CBUQ E DRENAGEM PLUVIAL.</div>			
<div> MUNICÍPIO DE MEDIANEIRA Secretaria de Obras</div>	<div>RESPONSÁVEL TÉCNICO:</div> <div>Walter Ricardo Schueler CREA-PR: 135896/D</div>		<div>PROPRIETÁRIO:</div> <div>Município de Medianeira - PR Ricardo Endrigo - Prefeito</div>
	<div>LOCAL:</div> <div>RUA PRESIDENTE MEDICE (entre RUA GUALACHOS e RUA ANGELO DAROLT)</div>		
	<div>CONTEÚDO:</div> <div>Projeto de Pavimentação, drenagem pluvial e Sinalização - Plantas Baixas e Detalhamento de Sinalização Horizontal.</div>		
	<div>ESCALA:</div> <div>Indicada</div>	<div>DATA:</div> <div>Junho/2019</div>	<div>DESENHO:</div> <div>Edu</div>