



### SEÇÃO TRANSVERSAL - IMPLANTAÇÃO



ESC. 1 : 50



ESC. 1 : 10



R-1 PARADA OBRIGATÓRIA

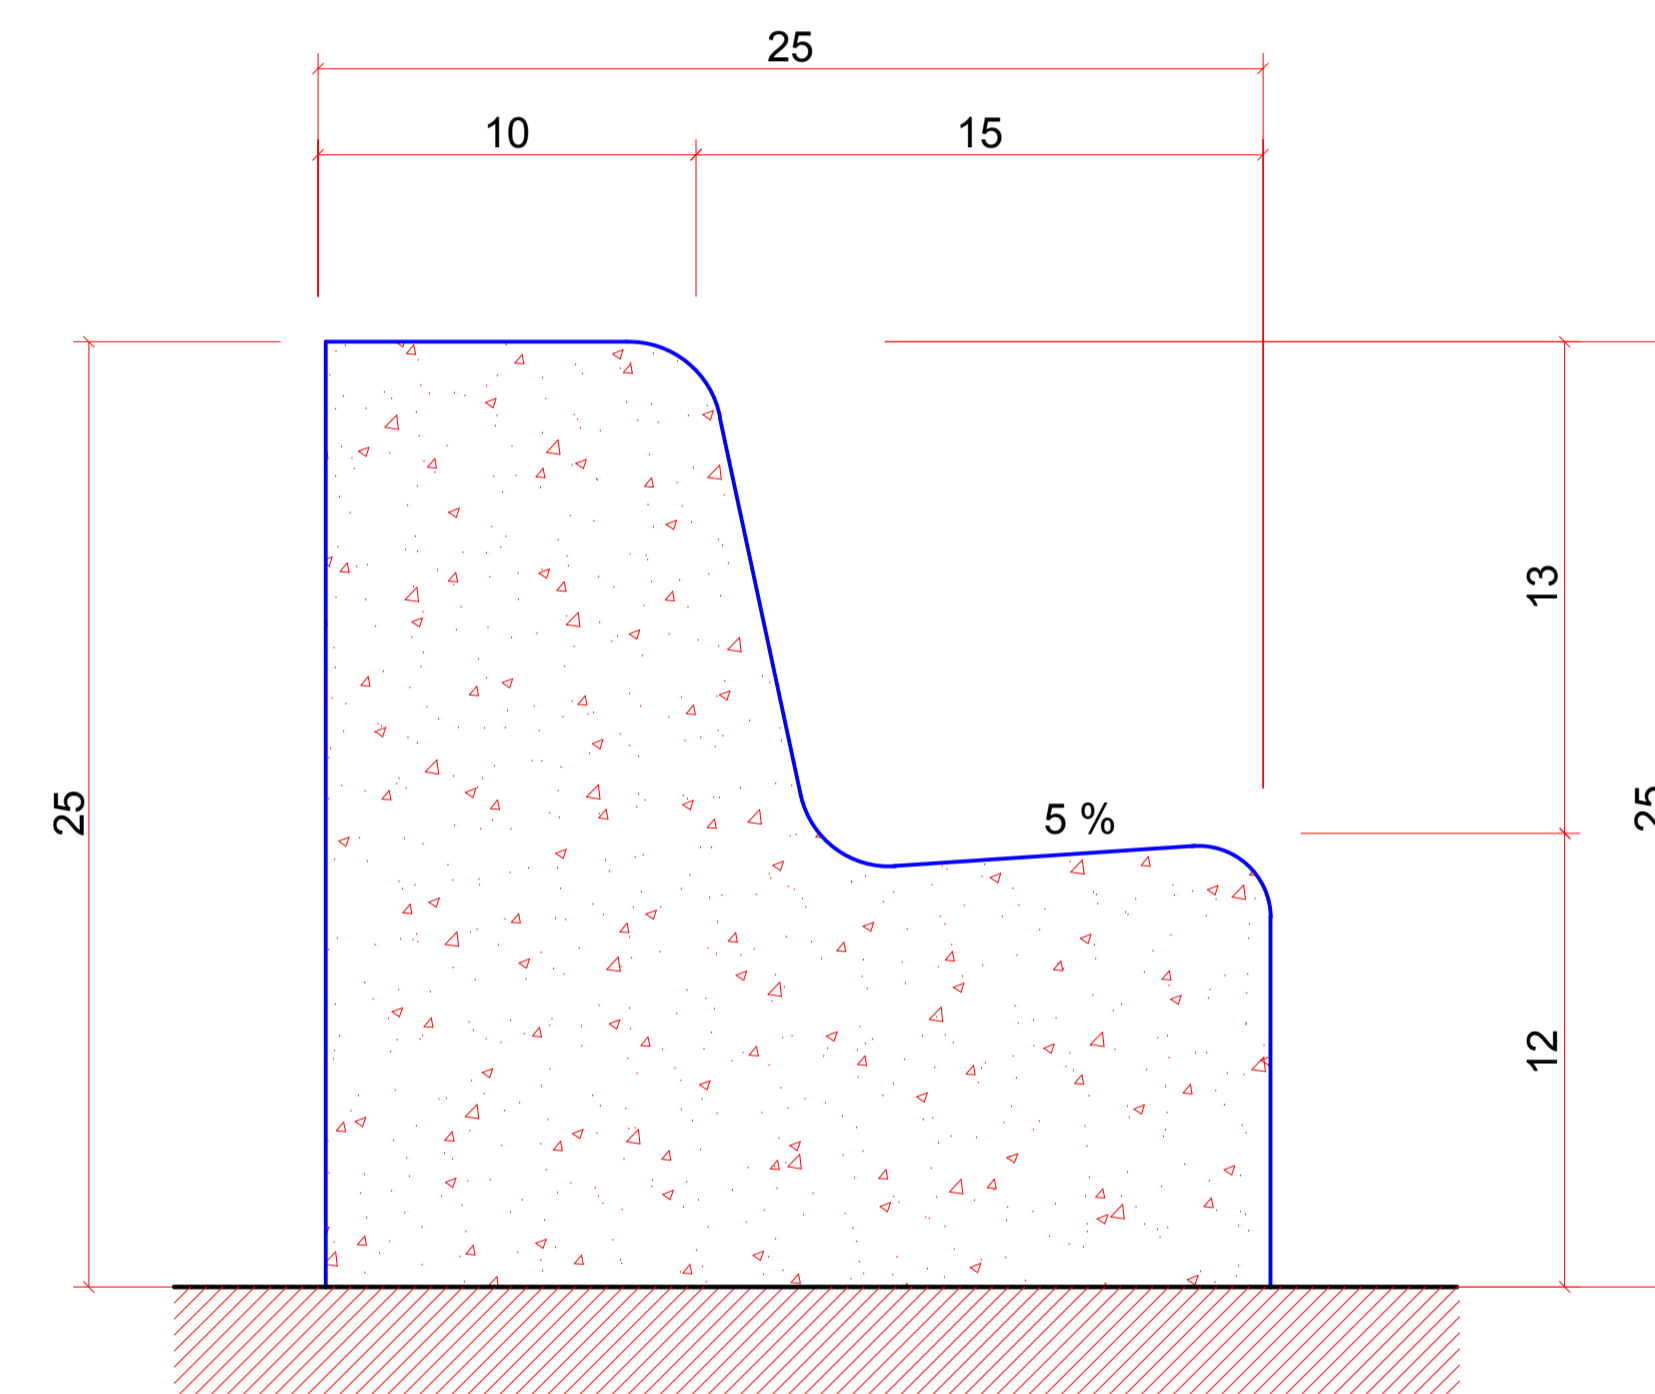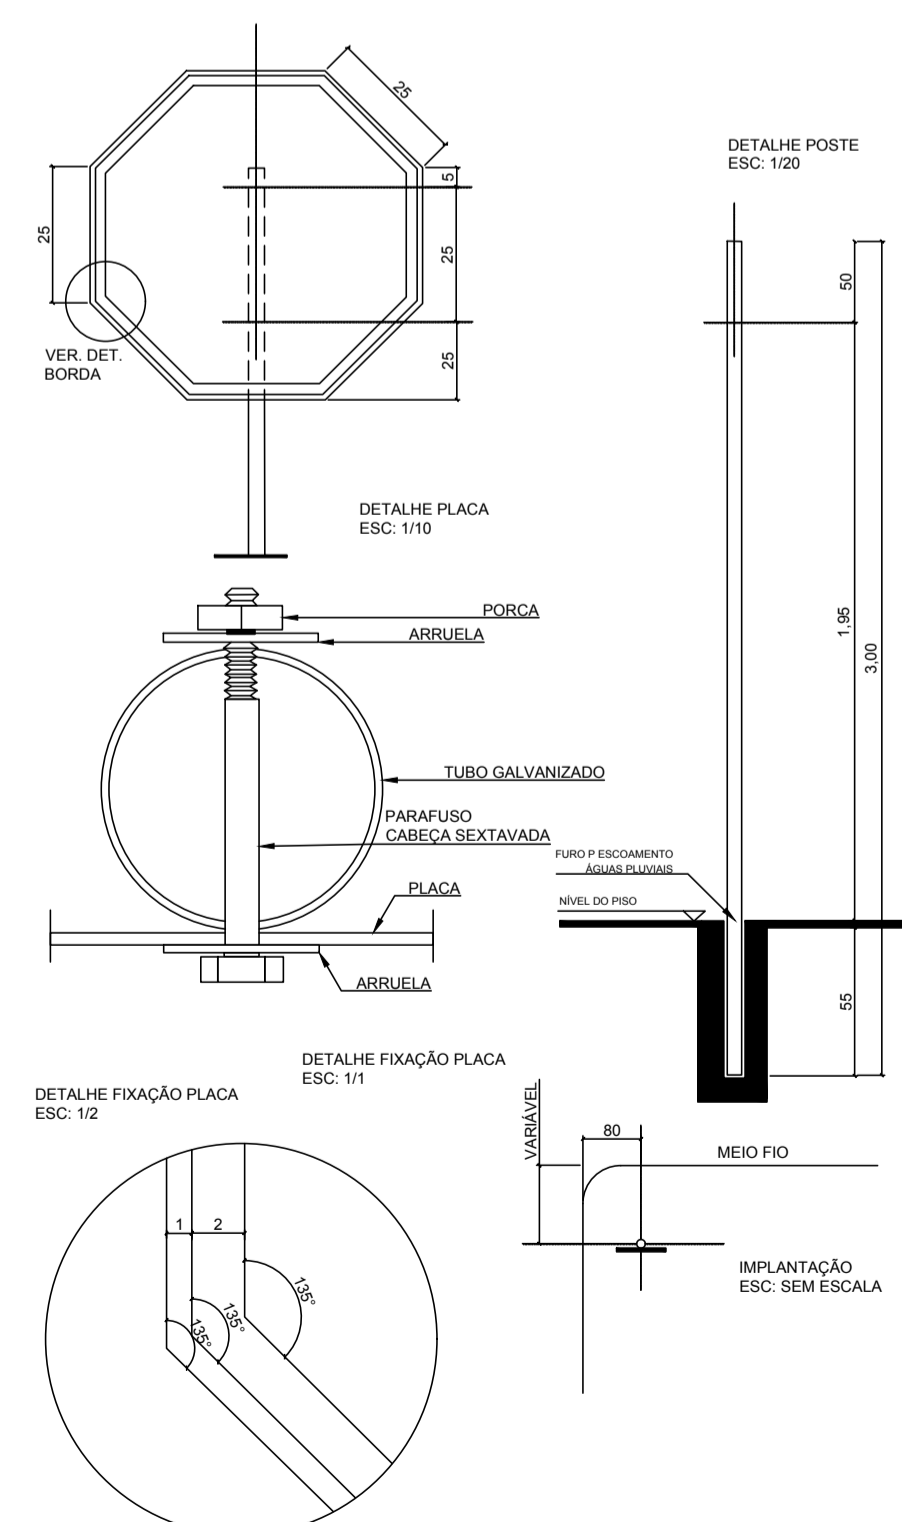

SEÇÃO TRANSVERSAL DO MEIO-FIO - IMPLANTAÇÃO  
MFC03 (DNIT IPR - 736)

ESC. 1:2

<p>APROVAÇÕES PÚBLICAS:</p>	
<p>OBRA:</p> <p><b>PAVIMENTAÇÃO EM CBUQ, REPERFILAMENTO E RECAPE EM CBUQ E DRENAGEM PLUVIAL.</b></p>	
<p>RESPONSÁVEL TÉCNICO:</p> <p>Walter Ricardo Schueler CREA-PR: 135896/D</p>	<p>PROPRIETÁRIO:</p> <p>Município de Medianeira-PR Ricardo Endrigo - Prefeito</p>
<p>LOCAL:</p> <p><b>AVENIDA VERANÓPOLIS (entre AV. JOSÉ CALEGARI e AV. JOÃO XXIII).</b></p>	
<p>CONTEÚDO:</p> <p>Projeto de Pavimentação, drenagem pluvial e Sinalização - Plantas Baixas e Detalhamento de Sinalização Horizontal.</p>	
<p>ESCALA:</p> <p>Indicada</p>	<p>DATA:</p> <p>Junho/2019</p>
<p>DESENHO:</p> <p>Edu</p>	
<p>PRANCHA:</p> <p><b>02/04</b></p>	