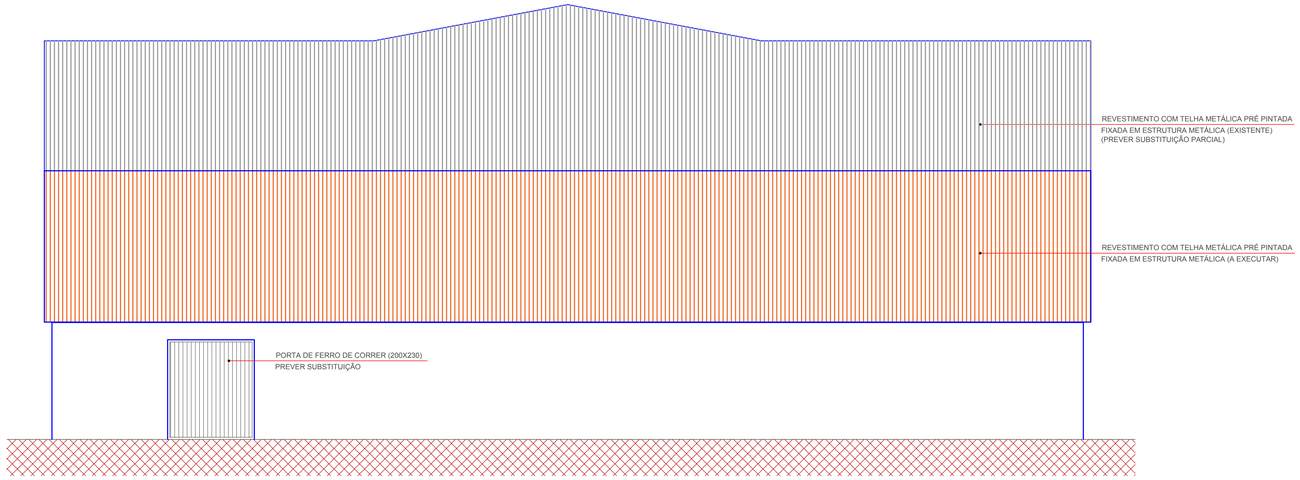

FACHADA FRONTAL

ESCALA: 1/50

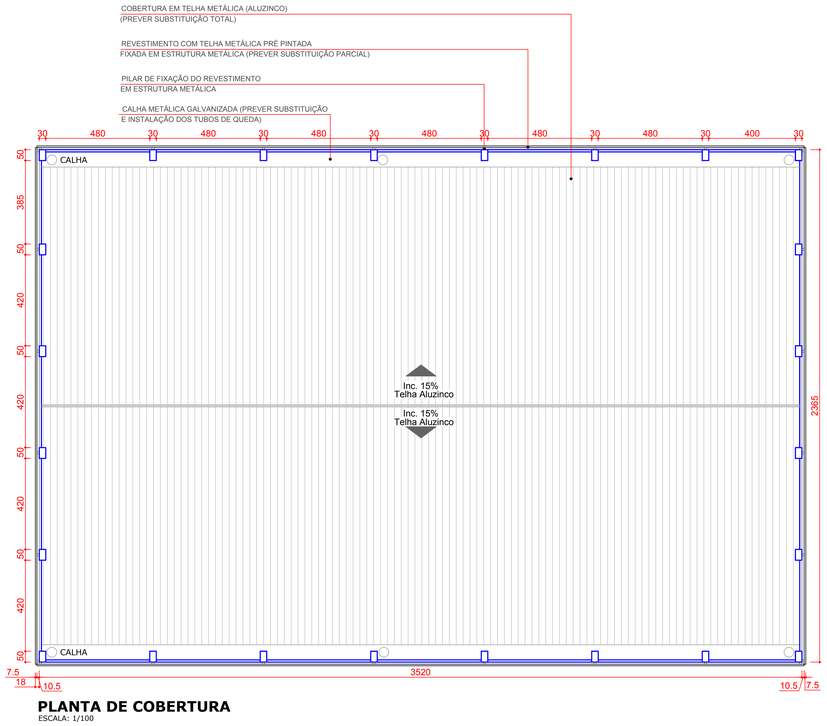

PLANTA DE COBERTURA

ESCALA: 1/100

MEDIANEIRA
PREFEITURA MUNICIPAL

CNPJ 76.206.481/0001-58

SECRETARIA MUNICIPAL DE ADMIN. e PLANEJAMENTO

DEPARTAMENTO DE PLANEJAMENTO

OBRA:
Reforma Quadra coberta em estrutura pré-moldada e alvenaria
Escola Municipal José Lorenzoni

LOCAL:
Parte da chácara nº 42 - Rua Jaime Loch - Bairro Itaipu

PROJETO ARQUITETÔNICO:
WALTER RICARDO SCHUELER
Engenheiro Civil CREA-PR 135.898/D

PROPRIETÁRIO:
RICARDO ENDRIGO
Prefeito
Município de Medianeira

EXECUÇÃO:

APROVAÇÕES PÚBLICAS:

CONTEÚDO:
FACHADA FRONTAL E COBERTURA

ESCALA:	DATA:	DESENHO:	PRANCHA:
Indicada	Agosto de 2020	Beatriz R. Fiebig	04/05