
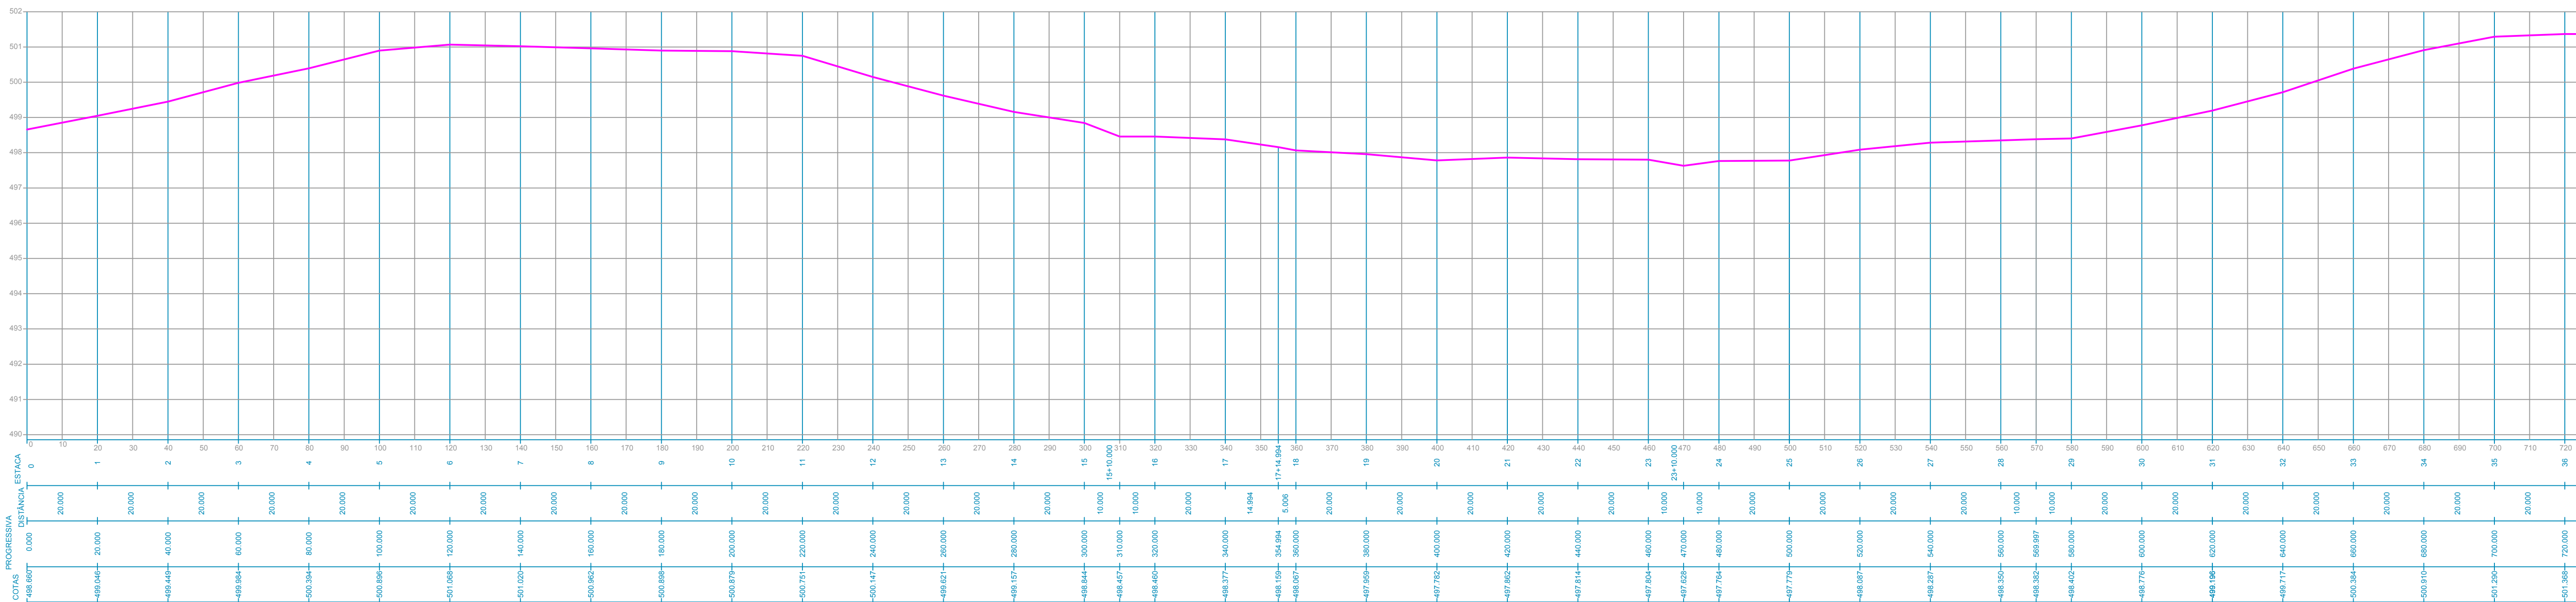



PLANTA BAIXA

Escala: 1:1.000

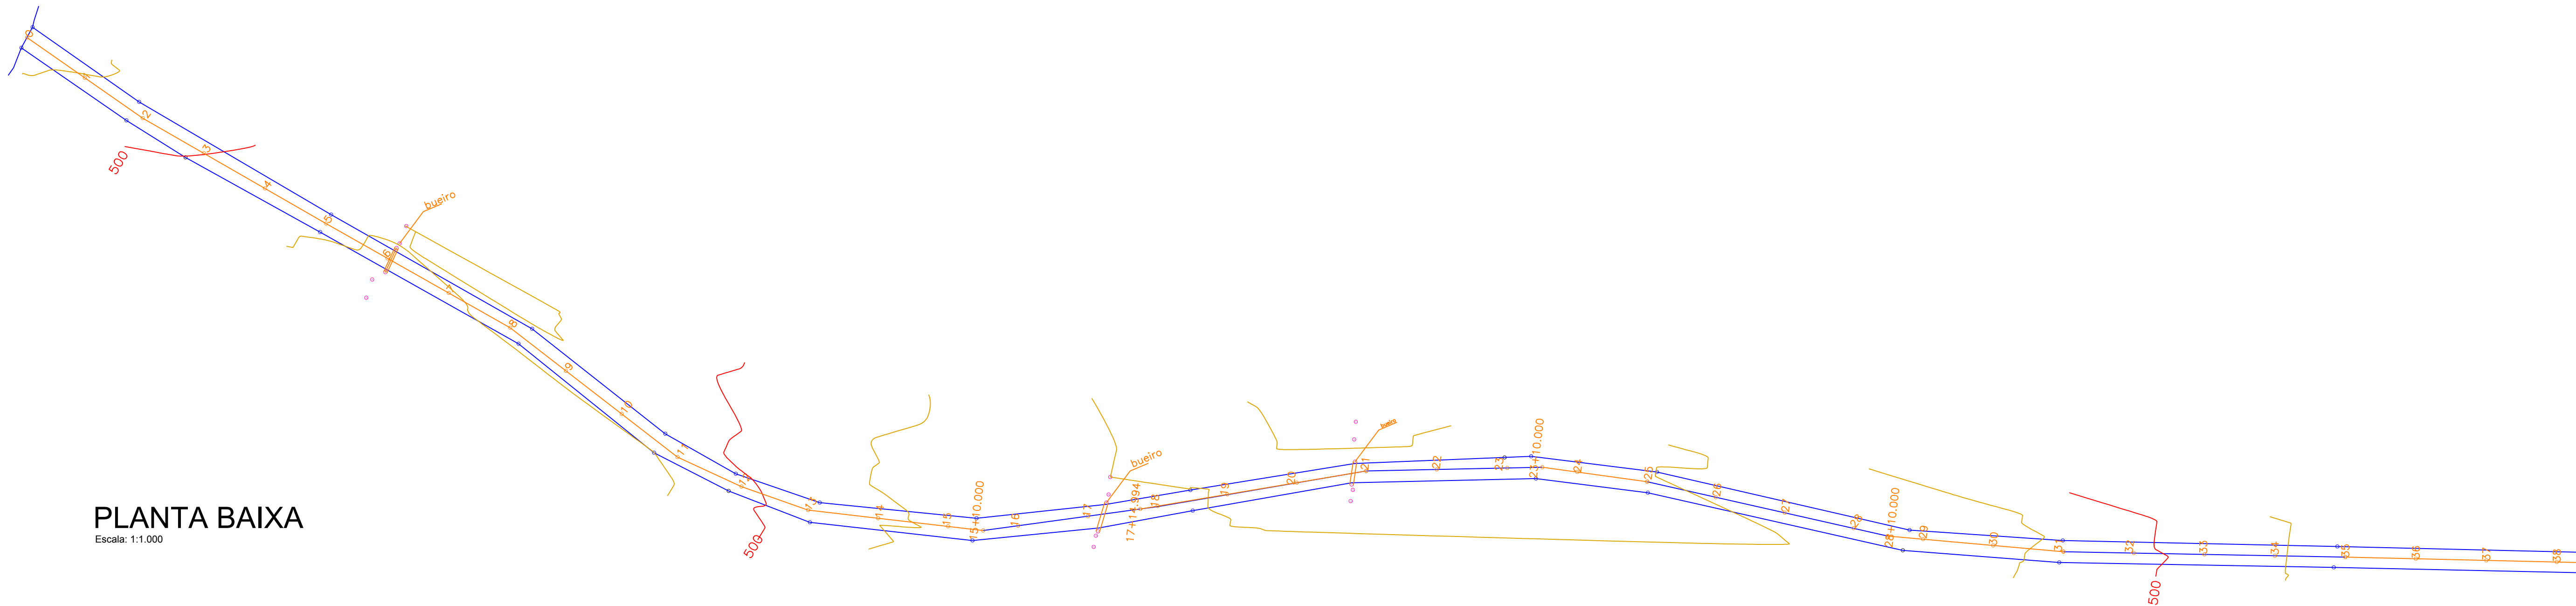


PERFIL LONGITUDINAL

Escala: VERTICAL 1/100 - HORIZONTAL 1/1.000

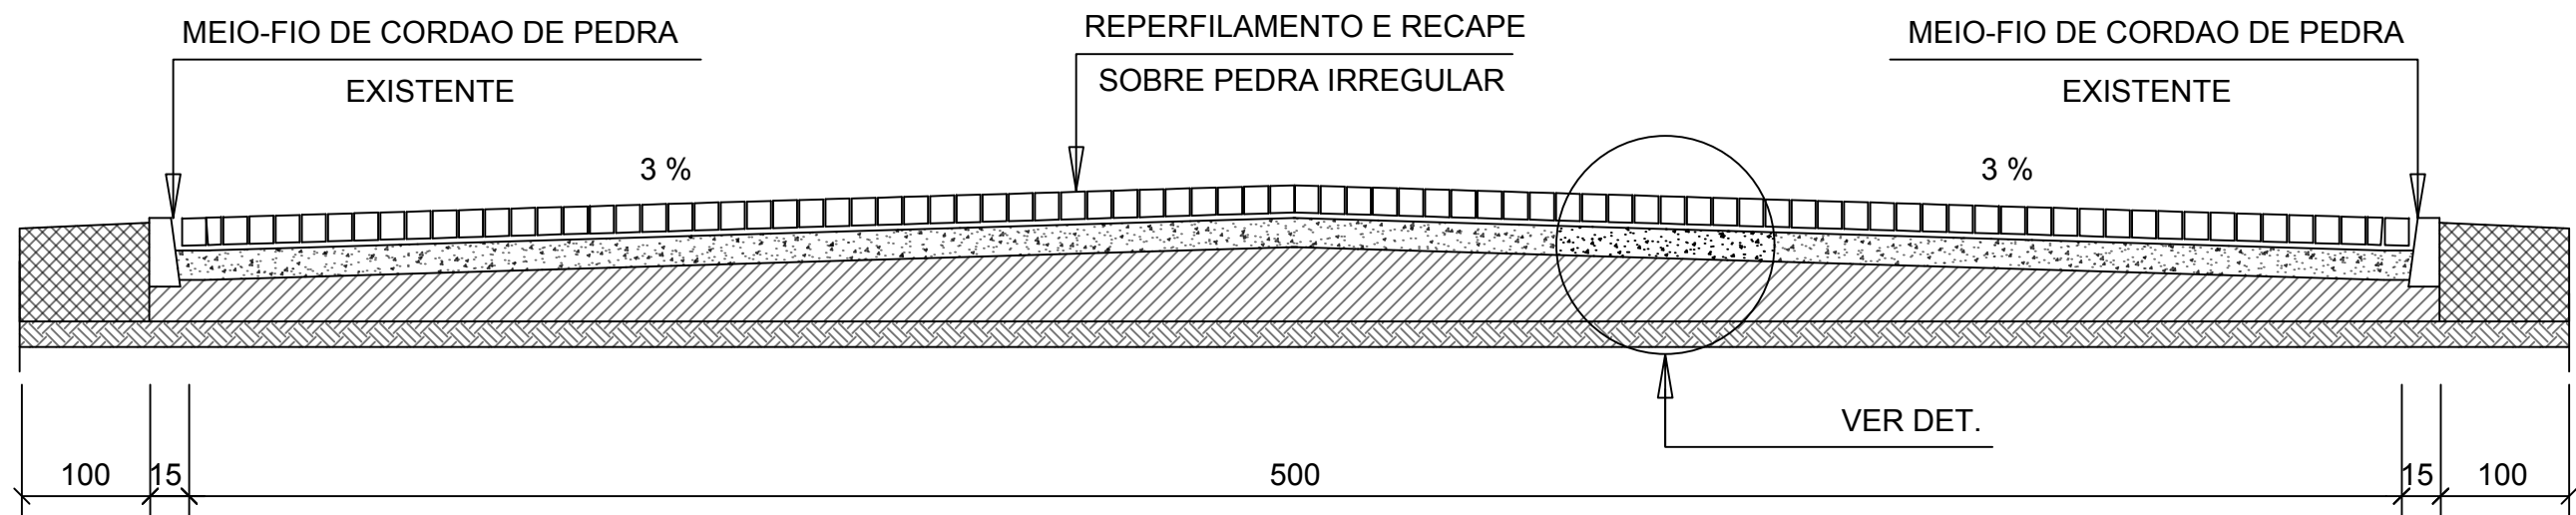

SEÇÃO TRANSVERSAL DA ESTRADA
SEM ESCALA

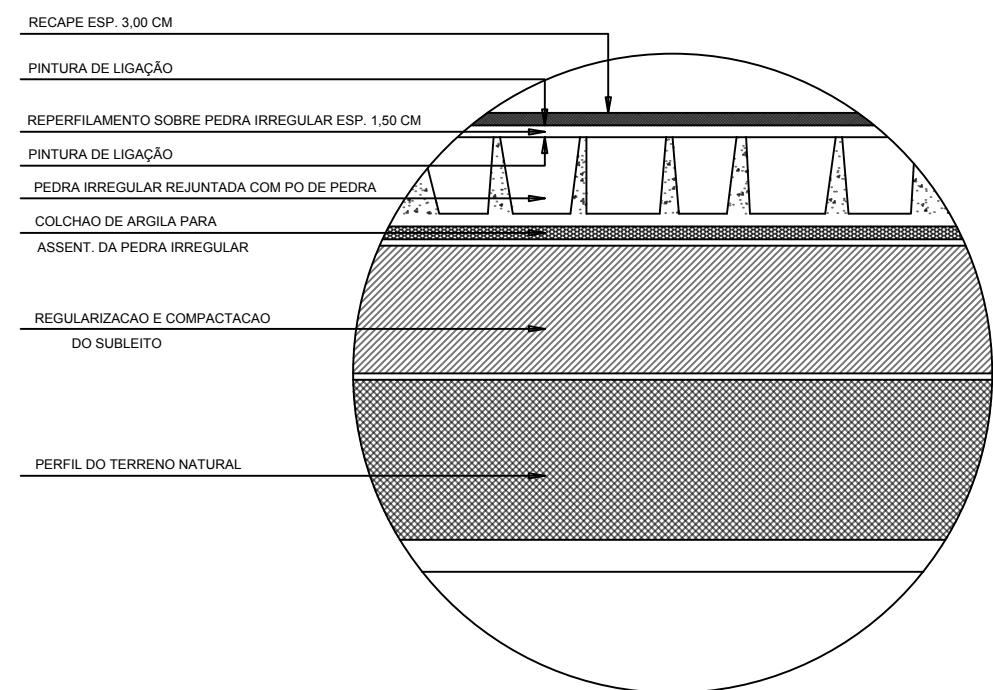

DETALHE DA PAVIMENTAÇÃO
SEM ESCALA

APROVAÇÕES PÚBLICAS:			
OBRAS:			
REPERFILAMENTO E RECAPE ASFÁLTICO.			
RESPONSÁVEL TÉCNICO:		PROPRIETÁRIO:	
Walter Ricardo Schueler CREA-PR: 135896/D		Município de Medianeira -PR Ricardo Endrigo - Prefeito	
LOCAL:			
Pavimentação de estrada rural.			
CONTEÚDO:			
Perfil transversal e detalhe.			
ESCALA:	DATA:	DESENHO:	PRANCHA:
Indicada	Março/2020	Denise Martinhago	1/3