



LEGENDA:

REPERFILAMENTO E RECAPE
REPERFILAMENTO E RECAPE RUA MARALÚCIA - 13.764,23 m²

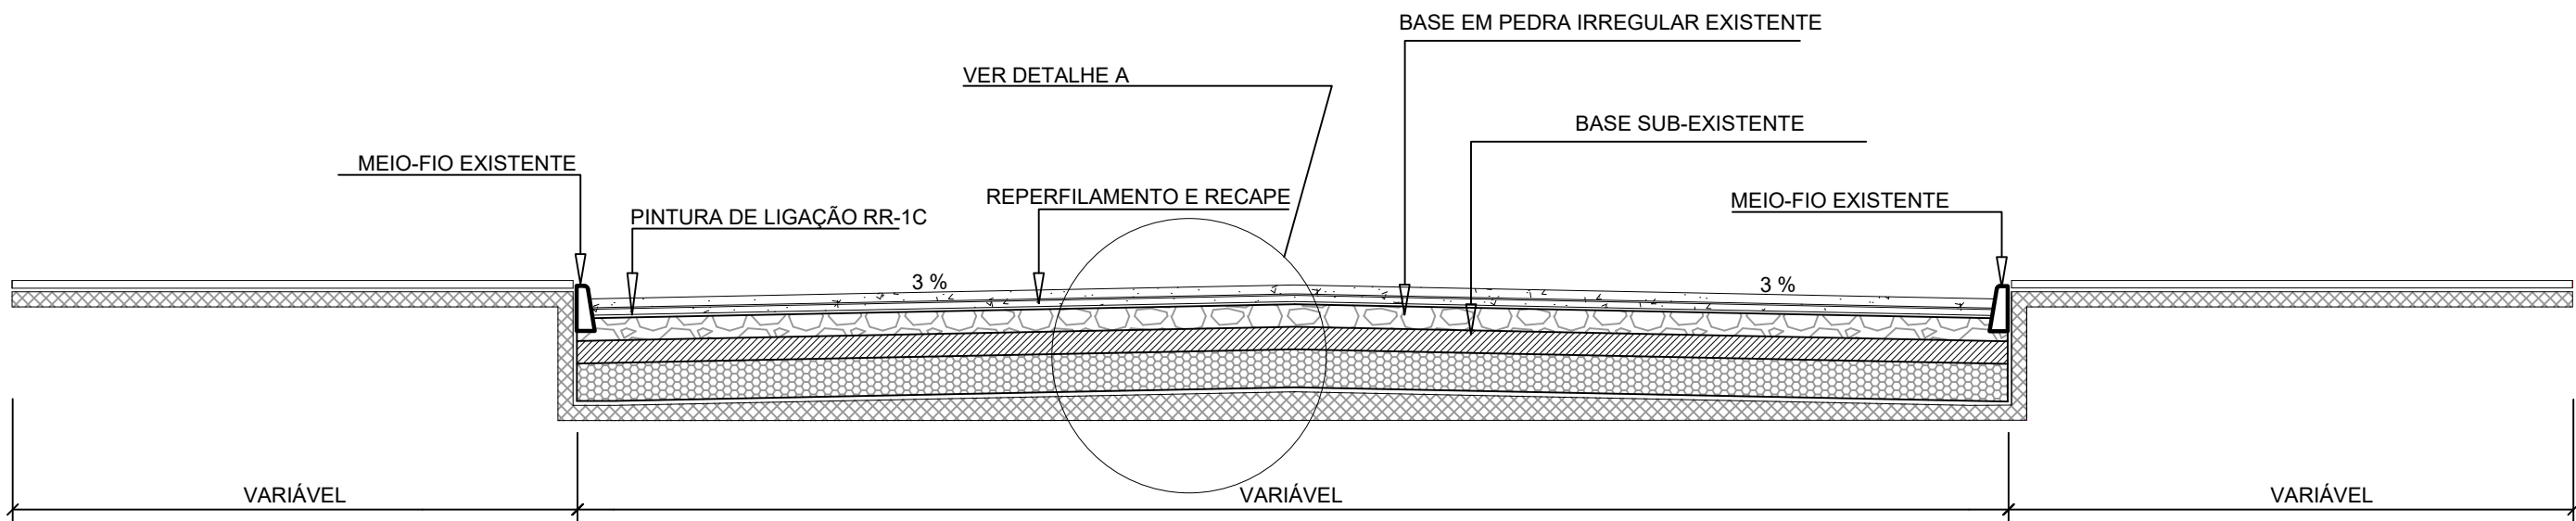

SEÇÃO TRANSVERSAL - RUA MARALÚCIA.

ESC. 1 : 75

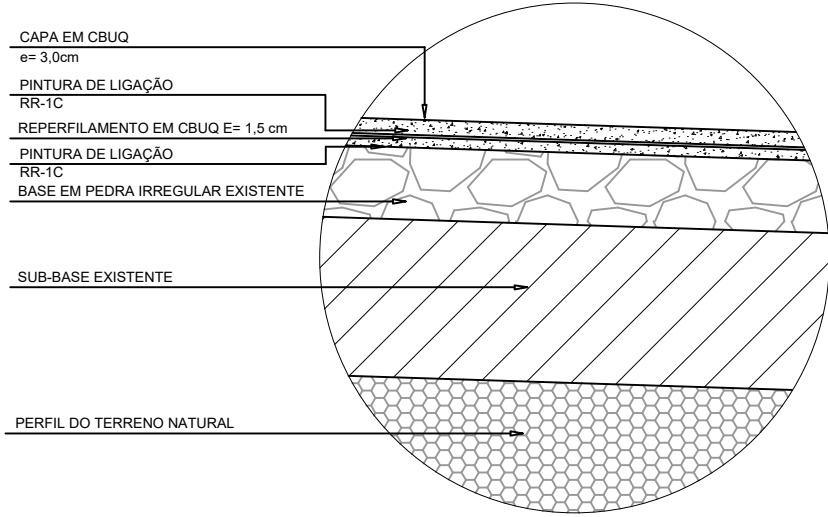

DETALHE A: REPERFILAMENTO E RECAPE
ESC. SEM ESCALA

APROVAÇÕES PÚBLICAS:

OBRA:
REPERFILAMENTO E RECAPE EM CBUQ, PAVIMENTAÇÃO EM CBUQ E SINALIZAÇÃO



MUNICÍPIO DE MEDIANEIRA
Secretaria de Obras

RESPONSÁVEL TÉCNICO:

Walter Ricardo Schueler
CREA-PR: 135896/D

PROPRIETÁRIO:

Município de Medianeira -PR
Ricardo Endrigo - Prefeito

LOCAL:

Rua Maralúcia.

CONTEÚDO:

Projeto de Pavimentação e Sinalização - Plantas Baixas e Detalhamento de Sinalização Horizontal.

ESCALA:

Indicada

DATA:

Agosto/2020

DESENHO:

Denise Martinhago

PRANCHA:

1/4