


PLANTA BAIXA DE PAVIMENTAÇÃO


Escala: 1:1.000

A1: 5.500,00m²

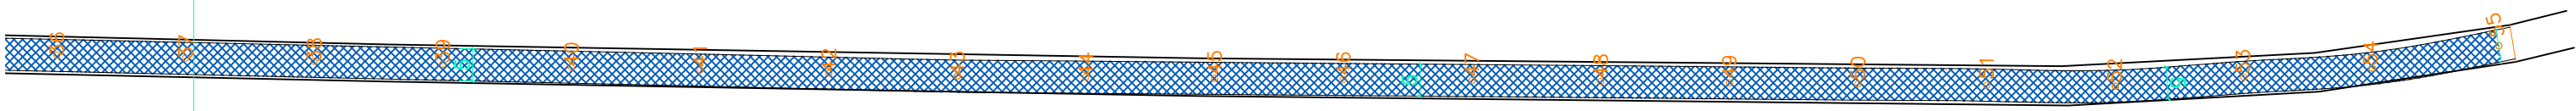


PLANTA BAIXA DE PAVIMENTAÇÃO

Escala: 1:1.000

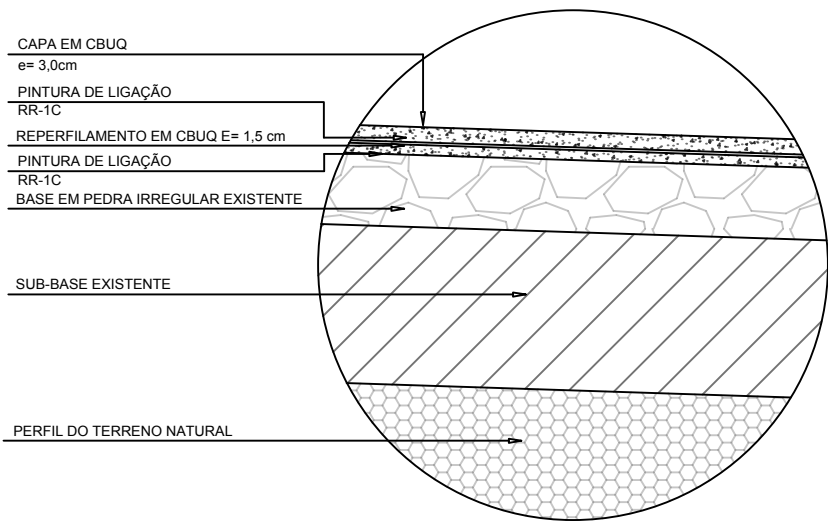

DETALHE A: REPERFILAMENTO E RECAPE

ESC. SEM ESCALA

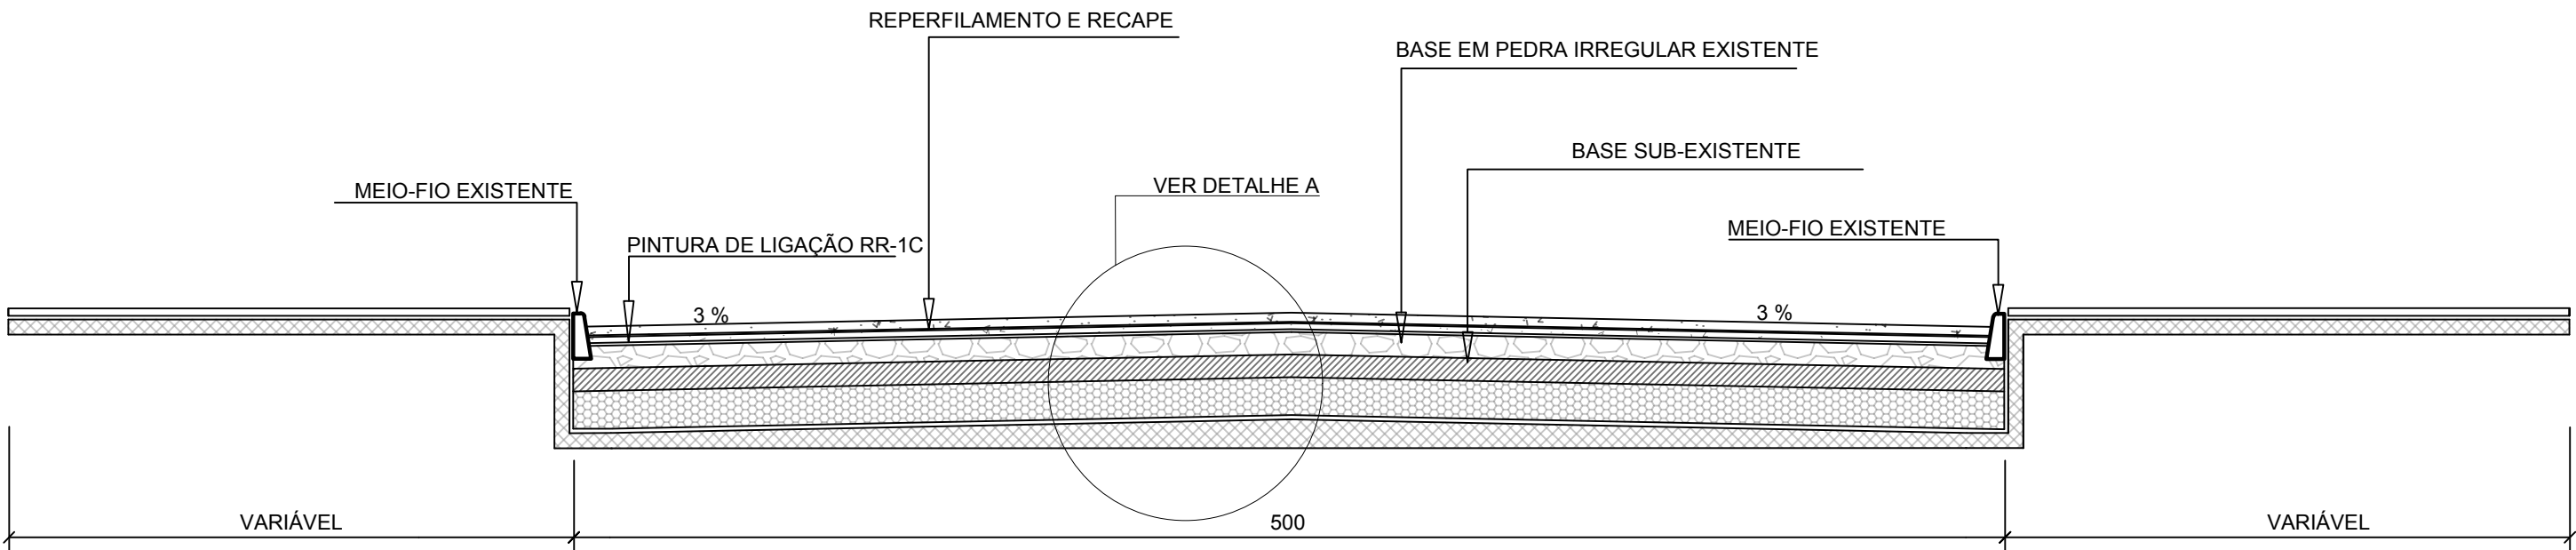

SEÇÃO TRANSVERSAL - LINHA DOURADO

ESC. 1 : 50

REPERFILAMENTO E RECAPE LINHA DOURADO - 5.500,00 m²

APROVAÇÕES PÚBLICAS:

OBRA: REPERFILAMENTO E RECAPE ASFÁLTICO.



MUNICÍPIO DE MEDIANEIRA  
Secretaria de Obras

RESPONSÁVEL TÉCNICO:

Walter Ricardo Schueler  
CREA-PR: 135896/D

PROPRIETÁRIO:

Município de Medianeira -PR  
Ricardo Endrigo - Prefeito

LOCAL:

Pavimentação de estrada rural.

CONTEÚDO:

Perfil transversal e detalhe.

ESCALA:

Indicada

DATA:

Março/2020

DESENHO:

Denise Martinhago

PRANCHA:

3/3