

PLANTA DE PAVIMENTAÇÃO E CALÇADAS


ESCALA 1/500

QUANTITATIVO - TOTAL		
PAVIMENTAÇÃO EM CBUQ		1.885 m²
QUANTITATIVO - TOTAL		
PLACA DE REGULAMENTAÇÃO R-1	2un.	0,60m².
PINTURA DE FAIXAS DE PEDESTRE		51,20 m²
PINTURA DE LINHAS DE RETENÇÃO		6,4 m²
PINTURA DE LINHA AMARELA CONTÍNUA		60m
PINTURA DE LINHA AMARELA TRACEJADA		38m

CONVENÇÕES CARTOGRÁFICAS:





PLACA DE REGULAMENTAÇÃO R-1  
(PARADA OBRIGATÓRIA)

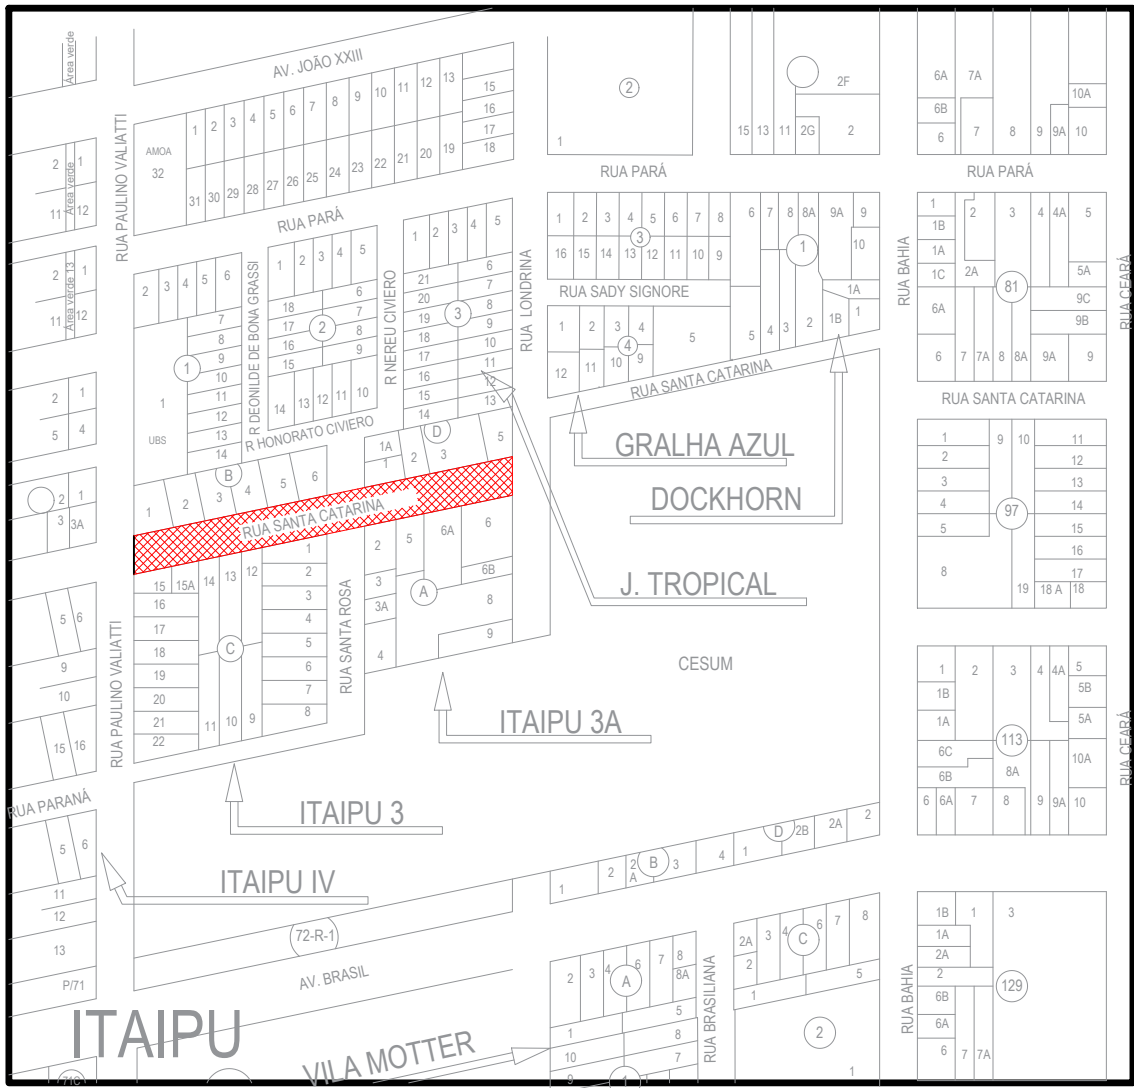

PLANTA DE LOCALIZAÇÃO

ESCALA 1/2500

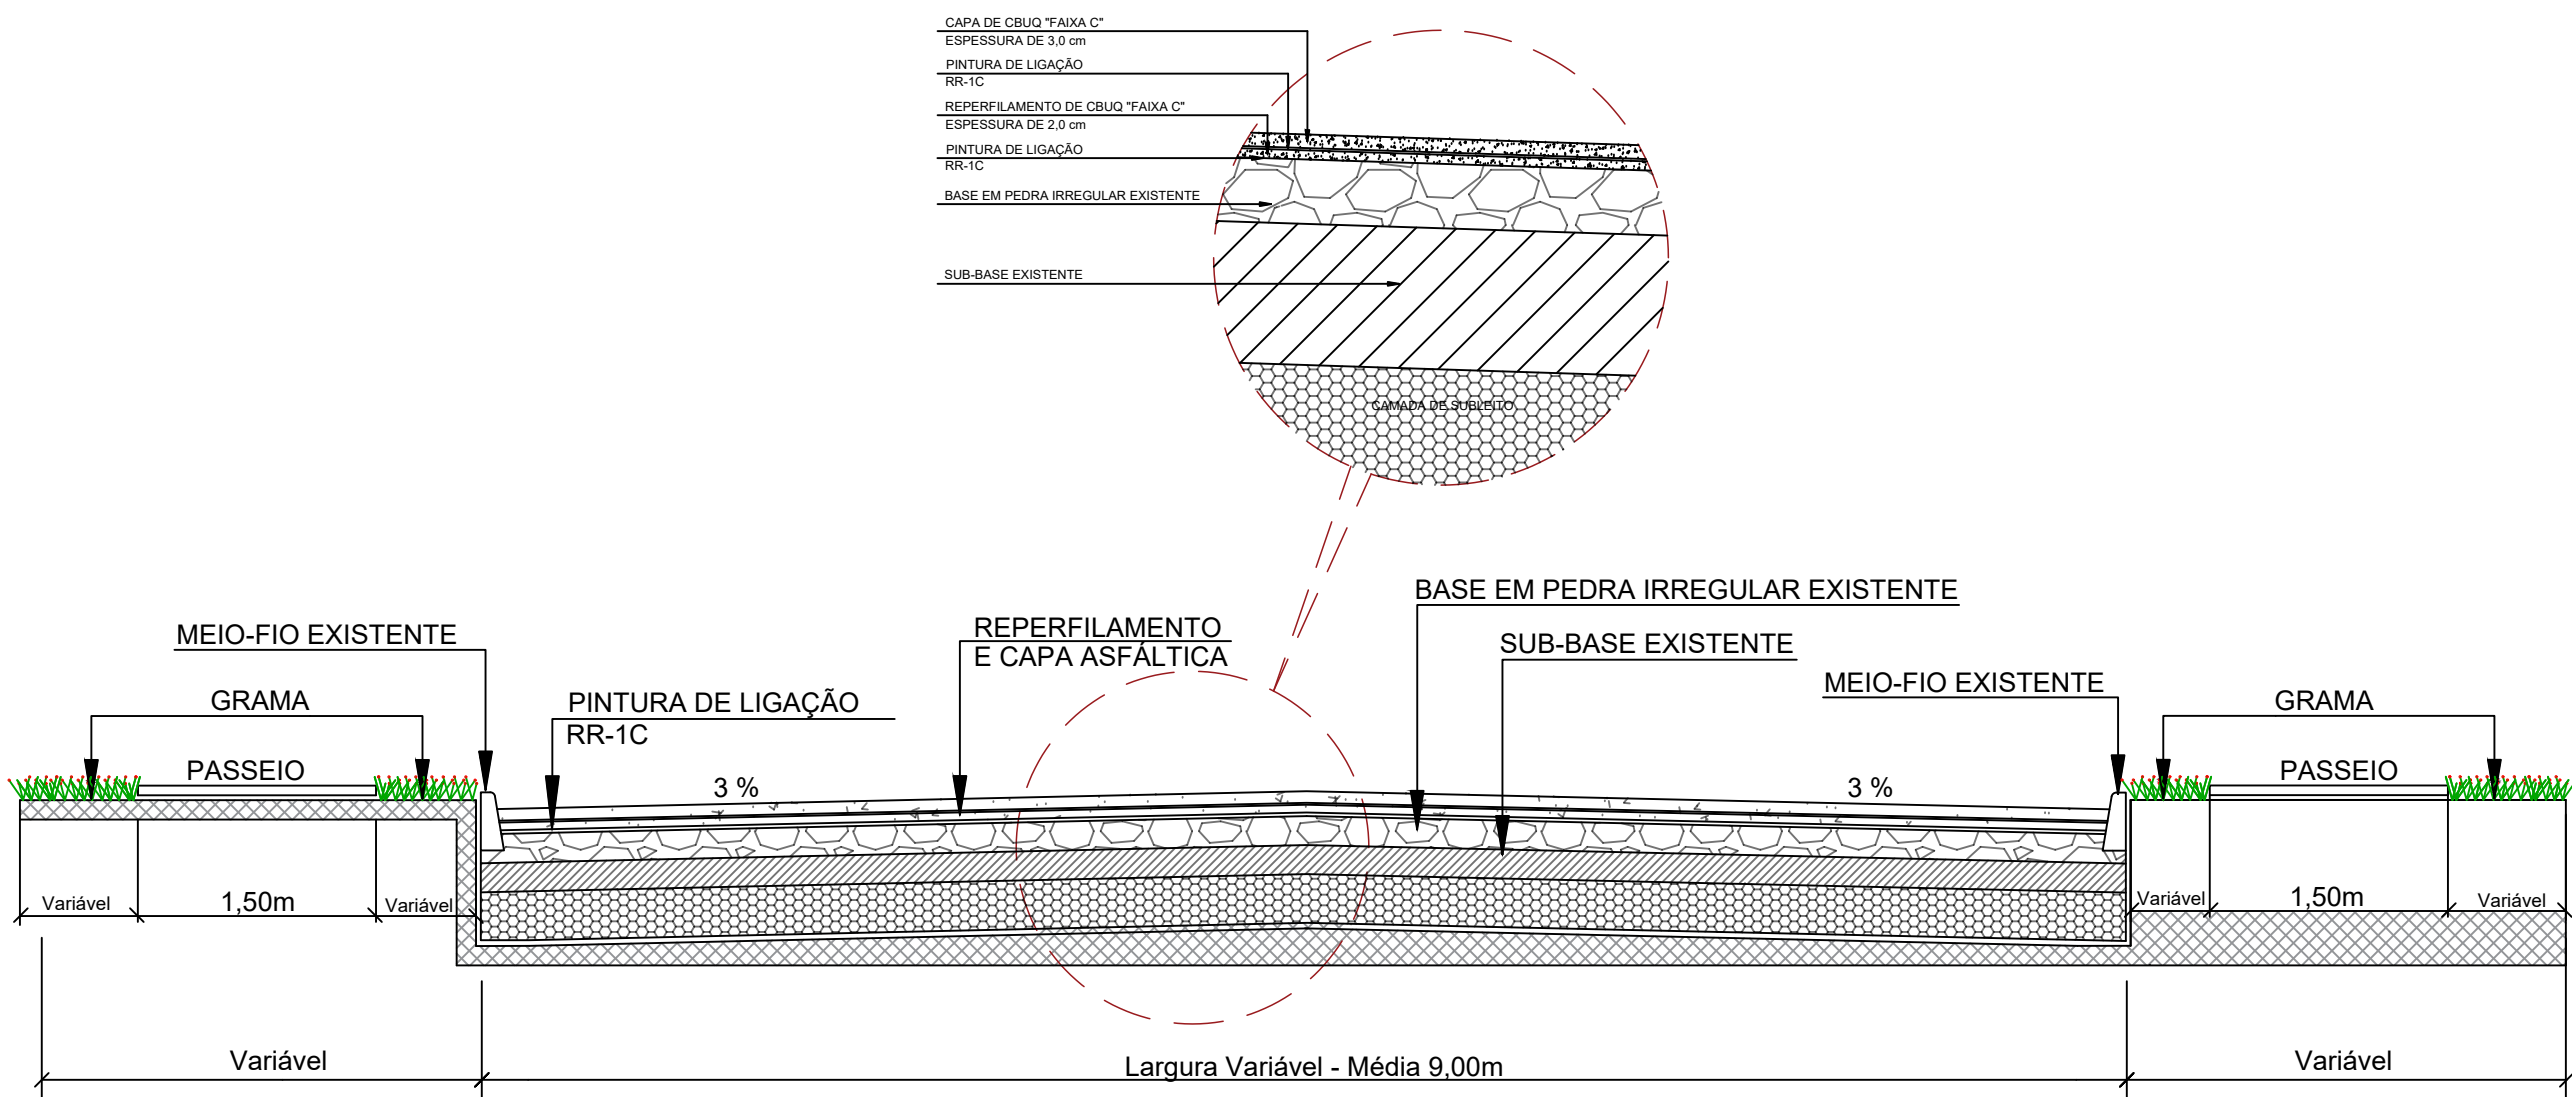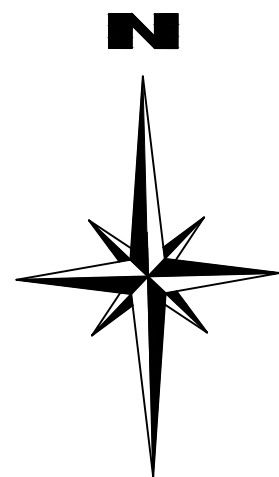

DETALHE DA CAMADA DE ROLAMENTO

SEM ESCALA

LEGENDA:

- BOCA DE LOBO EXISTENTE
- ÁREA DE READEQUAÇÃO DA CAMADA DE SUPORTE
- ÁREA DE REPERFILAMENTO E CAPA ASFÁLTICA À EXECUTAR
- PAVIMENTAÇÃO POLIÉDRICA EXISTENTE
- PAVIMENTAÇÃO ASFÁLTICA EXISTENTE
- GRAMA
- PAVER
- ÁREA COM PASSEIO EXISTENTE
- GUIA EXISTENTE
- GUIA À EXECUTAR
- DELIMITAÇÃO DA ÁREA A SER RECAPEADA
- LINHA DE DIVISÃO DE FLUXOS OPOSTOS (FAIXA AMARELA)

APROVAÇÕES PÚBLICAS:

*Secretaria Municipal de Engenharia e Planejamento*

*Secretaria Municipal de Engenharia e Planejamento*

OBRA:

EXECUÇÃO DE REPERFILAMENTO E CAPA ASFÁLTICA EM PAVIMENTO POLIÉDRICO EXISTENTE

RESPONSÁVEL TÉCNICO:

*Kaio Cesar Ramos Maciel*

CREA-PR: 175142/D

PROPRIETÁRIO:

*Antonio França*

Município de Medianeira - PR

LOCAL:

Rua Santa Catarina - Bairro Independência  
(Entre a Rua Paulino Valiatti e a Rua Londrina)

CONTEÚDO:

PLANTA E DETALHES DE SINALIZAÇÃO

ESCALA:

INDICADA

DATA:

MARÇO/2023

DESENHO:

REVISÃO: 01/03

FRANCHA:

01/03