


SITUAÇÃO
ESCALA 1 / 2.500

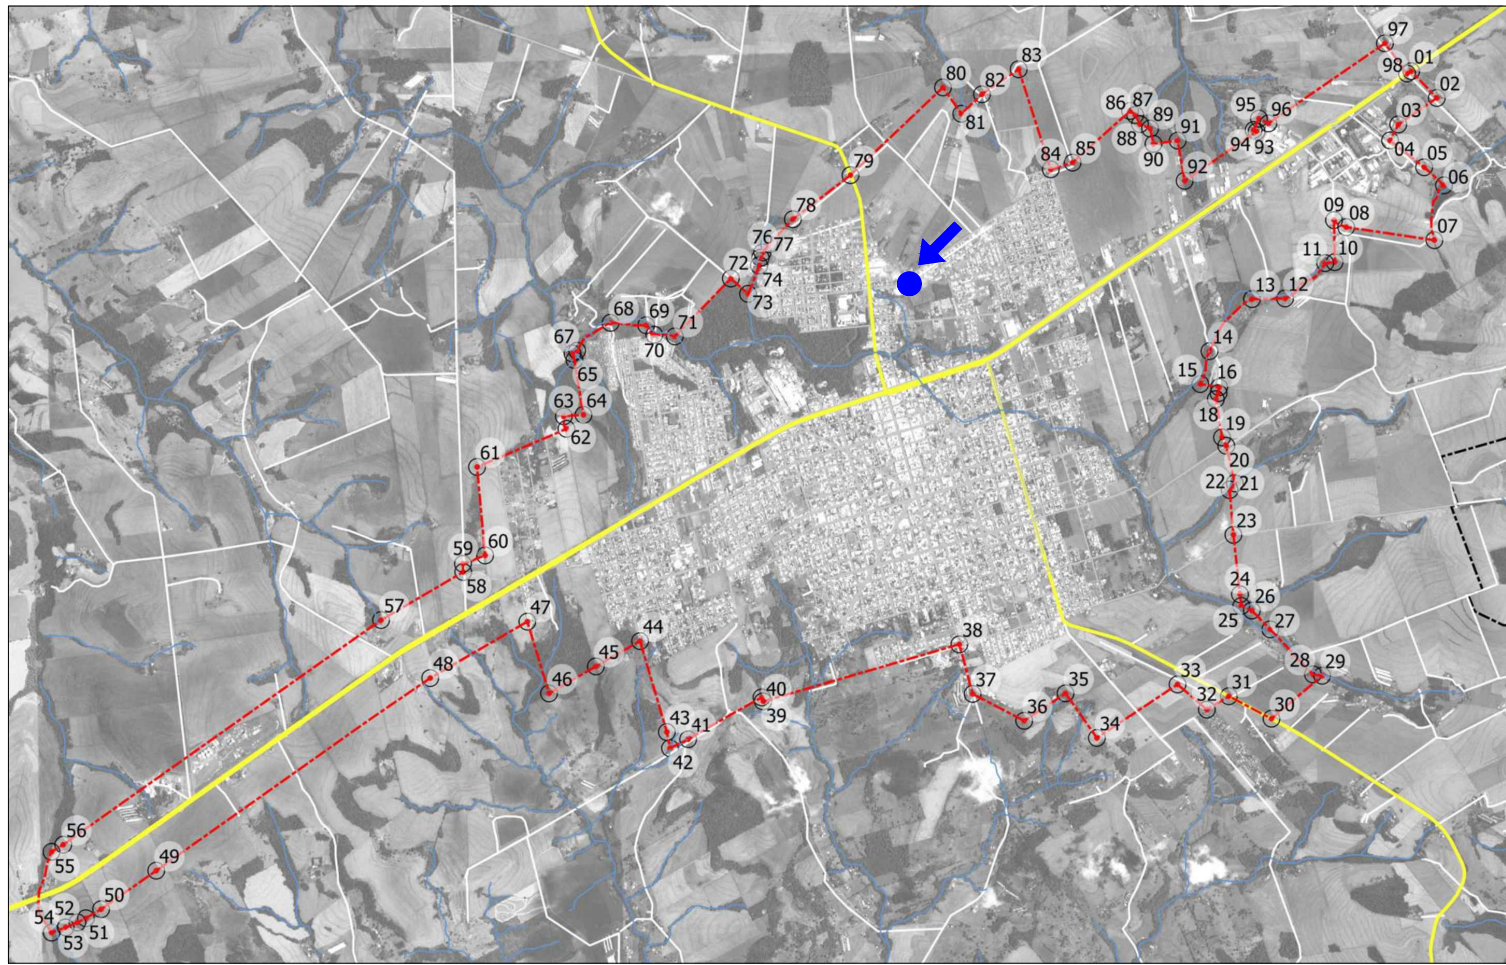

MEDIANEIRA

PREFEITURA MUNICIPAL

SECRETARIA MUNICIPAL DE
ADM. E PLANEJAMENTO

DIVISÃO DE
PLANEJAMENTO URBANO

ASSUNTO:
Projeto "Meu Campinho"

LOCAL:
Lote 16 da Quadra 01 do Loteamento Oreste Vendrame
Bairro Belo Horizonte - Perímetro Urbano
Medianeira - Paraná

PROPRIETÁRIO:

MUNICÍPIO DE MEDIANEIRA
CNPJ 76.206.481/0001-58

APROVAÇÕES PÚBLICAS:

CONTEÚDO:
SITUAÇÃO

ESCALA: Indicada

DATA: Dezembro de 2022

DESENHO:

PRANCHA: 01/01