
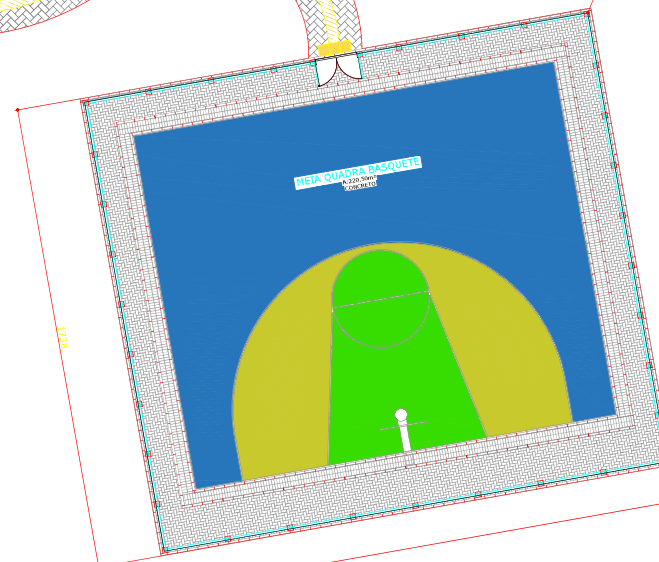


LOCALIZAÇÃO
ESCALA 1/2500

15
20,00m

AV. PRIMO TACCA

86,01m

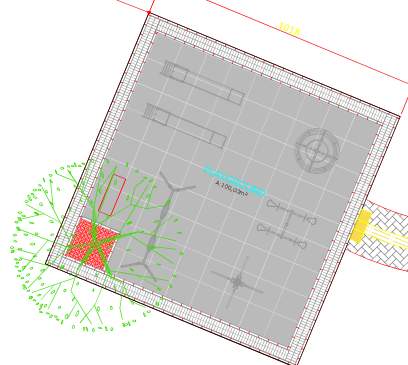

134,63m
LOTE 45A

IMPLANTAÇÃO
esc.1:100

QUANTITATIVO

Área Tatil (Direcional e Alerta)	50,90 m²
Área Paver (20x10x6 cm)	142,77 m²
Grama em Placas	292,28 m²

MEDIANEIRA PREFEITURA MUNICIPAL

SECRETARIA MUNICIPAL DE
ADM. E PLANEJAMENTO

DIVISÃO DE
PLANEJAMENTO URBANO

ASSUNTO:

Projeto "Meu Campinho"

LOCAL:

Lote 16 da Quadra 01 do Loteamento Oeste Vendrame
Bairro Belo Horizonte - Perímetro Urbano
Medianeira - Paraná

PROPRIETÁRIO:

MUNICÍPIO DE MEDIANEIRA
CNPJ 76.206.481/0001-50

APROVAÇÕES PÚBLICAS

CONTEÚDO:

IMPLANTAÇÃO PISO TÁTIL E PAVER - LOCALIZAÇÃO

ESCALA:

Indicada

DATA:

Maio de 2024

DESENHO:

Gustavo M. de Oliveira

PRATICA:

01/01