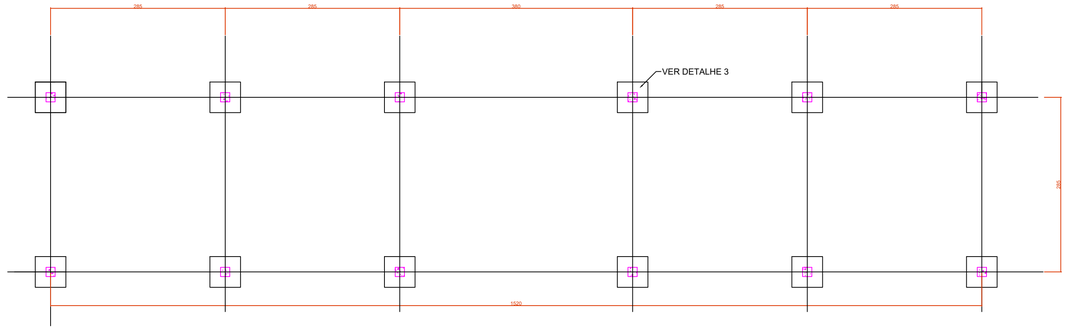

LOCAÇÃO ESTACAS E PILARES

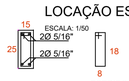

ESCALA: 1/50

ESTRIBO
1 Ø 5,00mm² C/15

ESTRIBO
1 Ø 5,00mm² C/15

01 - DETALHE DAS VIGAS BALDRAME

ESCALA : Sem escala

02 - DETALHE DAS PILARES

ESCALA : Sem escala

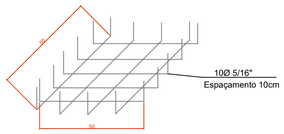

03 - DETALHES DOS BLOCOS

ESCALA : Sem escala

ESTACA

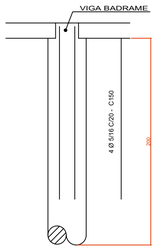

ESCALA : Sem escala

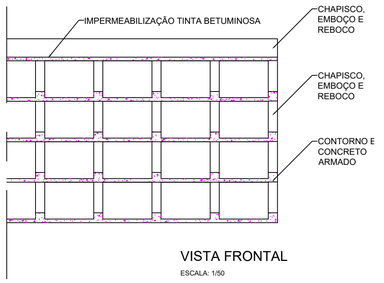

VISTA FRONTAL

ESCALA: 1/50

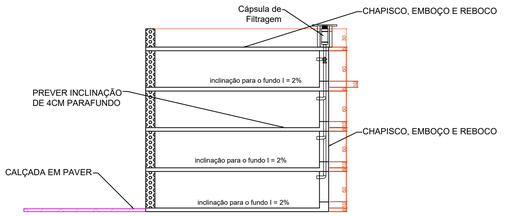

CORTE - BB

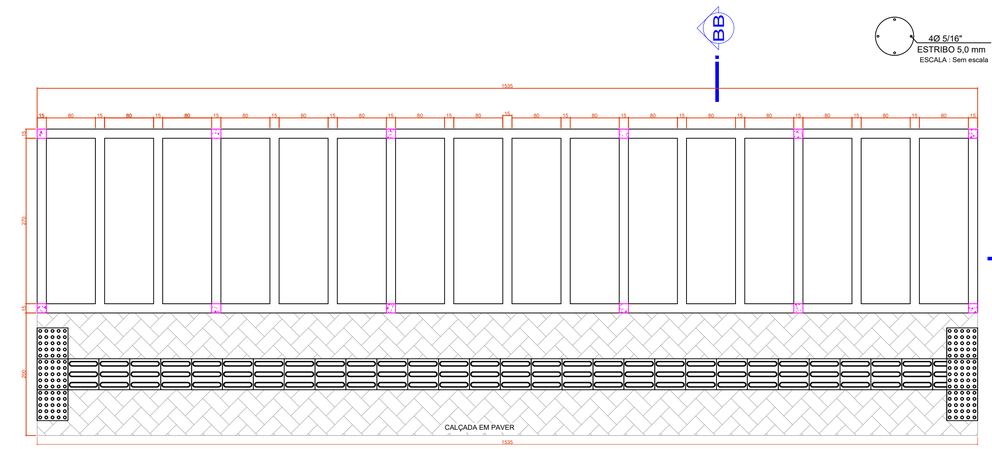

PLANTA BAIXA

ESCALA: 1/50

AREA = 46,05 M²

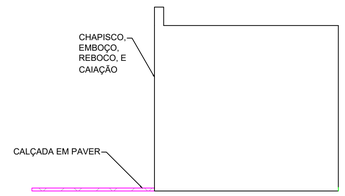

VISTA LATERAL

ESCALA: 1/50

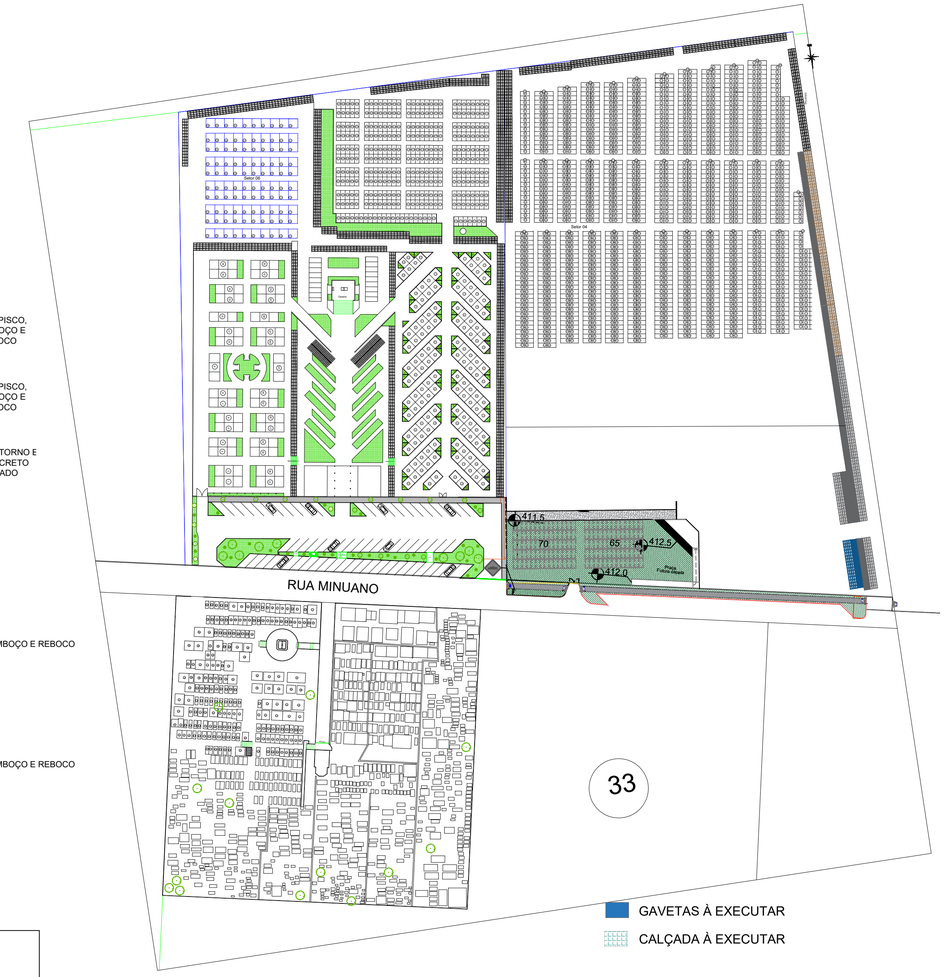

CORTE - AA

ESCALA: 1/50

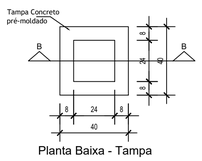

Planta Baixa - Tampa

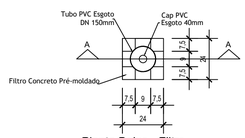

Planta Baixa - Filtro

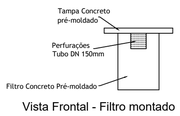

Vista Frontal - Filtro montado

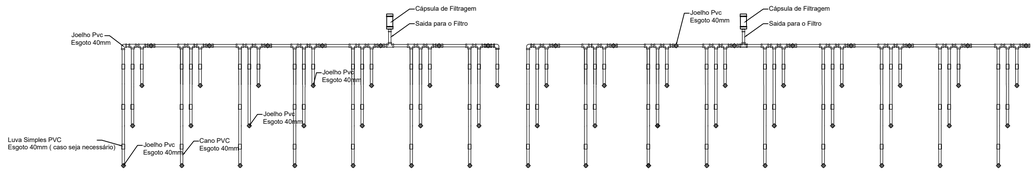

VISTA FRONTAL DA TUBULAÇÃO

ESCALA: 1/50

LEGENDA:	
DESCRIÇÃO	QUANT.
CURVA PVC 90 GRAUS	52,00 und
TEE SOLD. DN 40 MM	67,00 und
CAP SOLDAVEL	64,00 und
LUVA DN 40 MM	80,00 und
TUBO PVC DN 40 MM	85,00 m

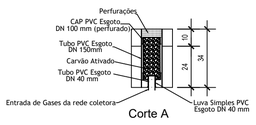

Corte A

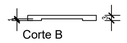

Corte B

APROVAÇÕES PÚBLICAS:

OBRA: CONSTRUÇÃO DE 64 GAVETAS NO CEMITÉRIO MUNICIPAL

MUNICÍPIO DE MEDIANEIRA
Secretaria de Obras

RESPONSÁVEL TÉCNICO:
Guilherme Schaurich
CREA-SC: 191.628/D

PROPRIETÁRIO:
Município de Medianeira -PR
Antônio França - Prefeito

LOCAL:
Rua Minuano, 578-588 - Bairro Belo Horizonte

CONTEÚDO:
Projeto de construção de 64 gavetas no Cemitério Municipal.

ESCALA: Indicada

DATA: Outubro/2024

DESENHO: Guilherme Mariele

PRANCHA: 01/01