


NÚCLEO DE URBANIZAÇÃO ESPECÍFICA DO MORRO DO EPIGÃO

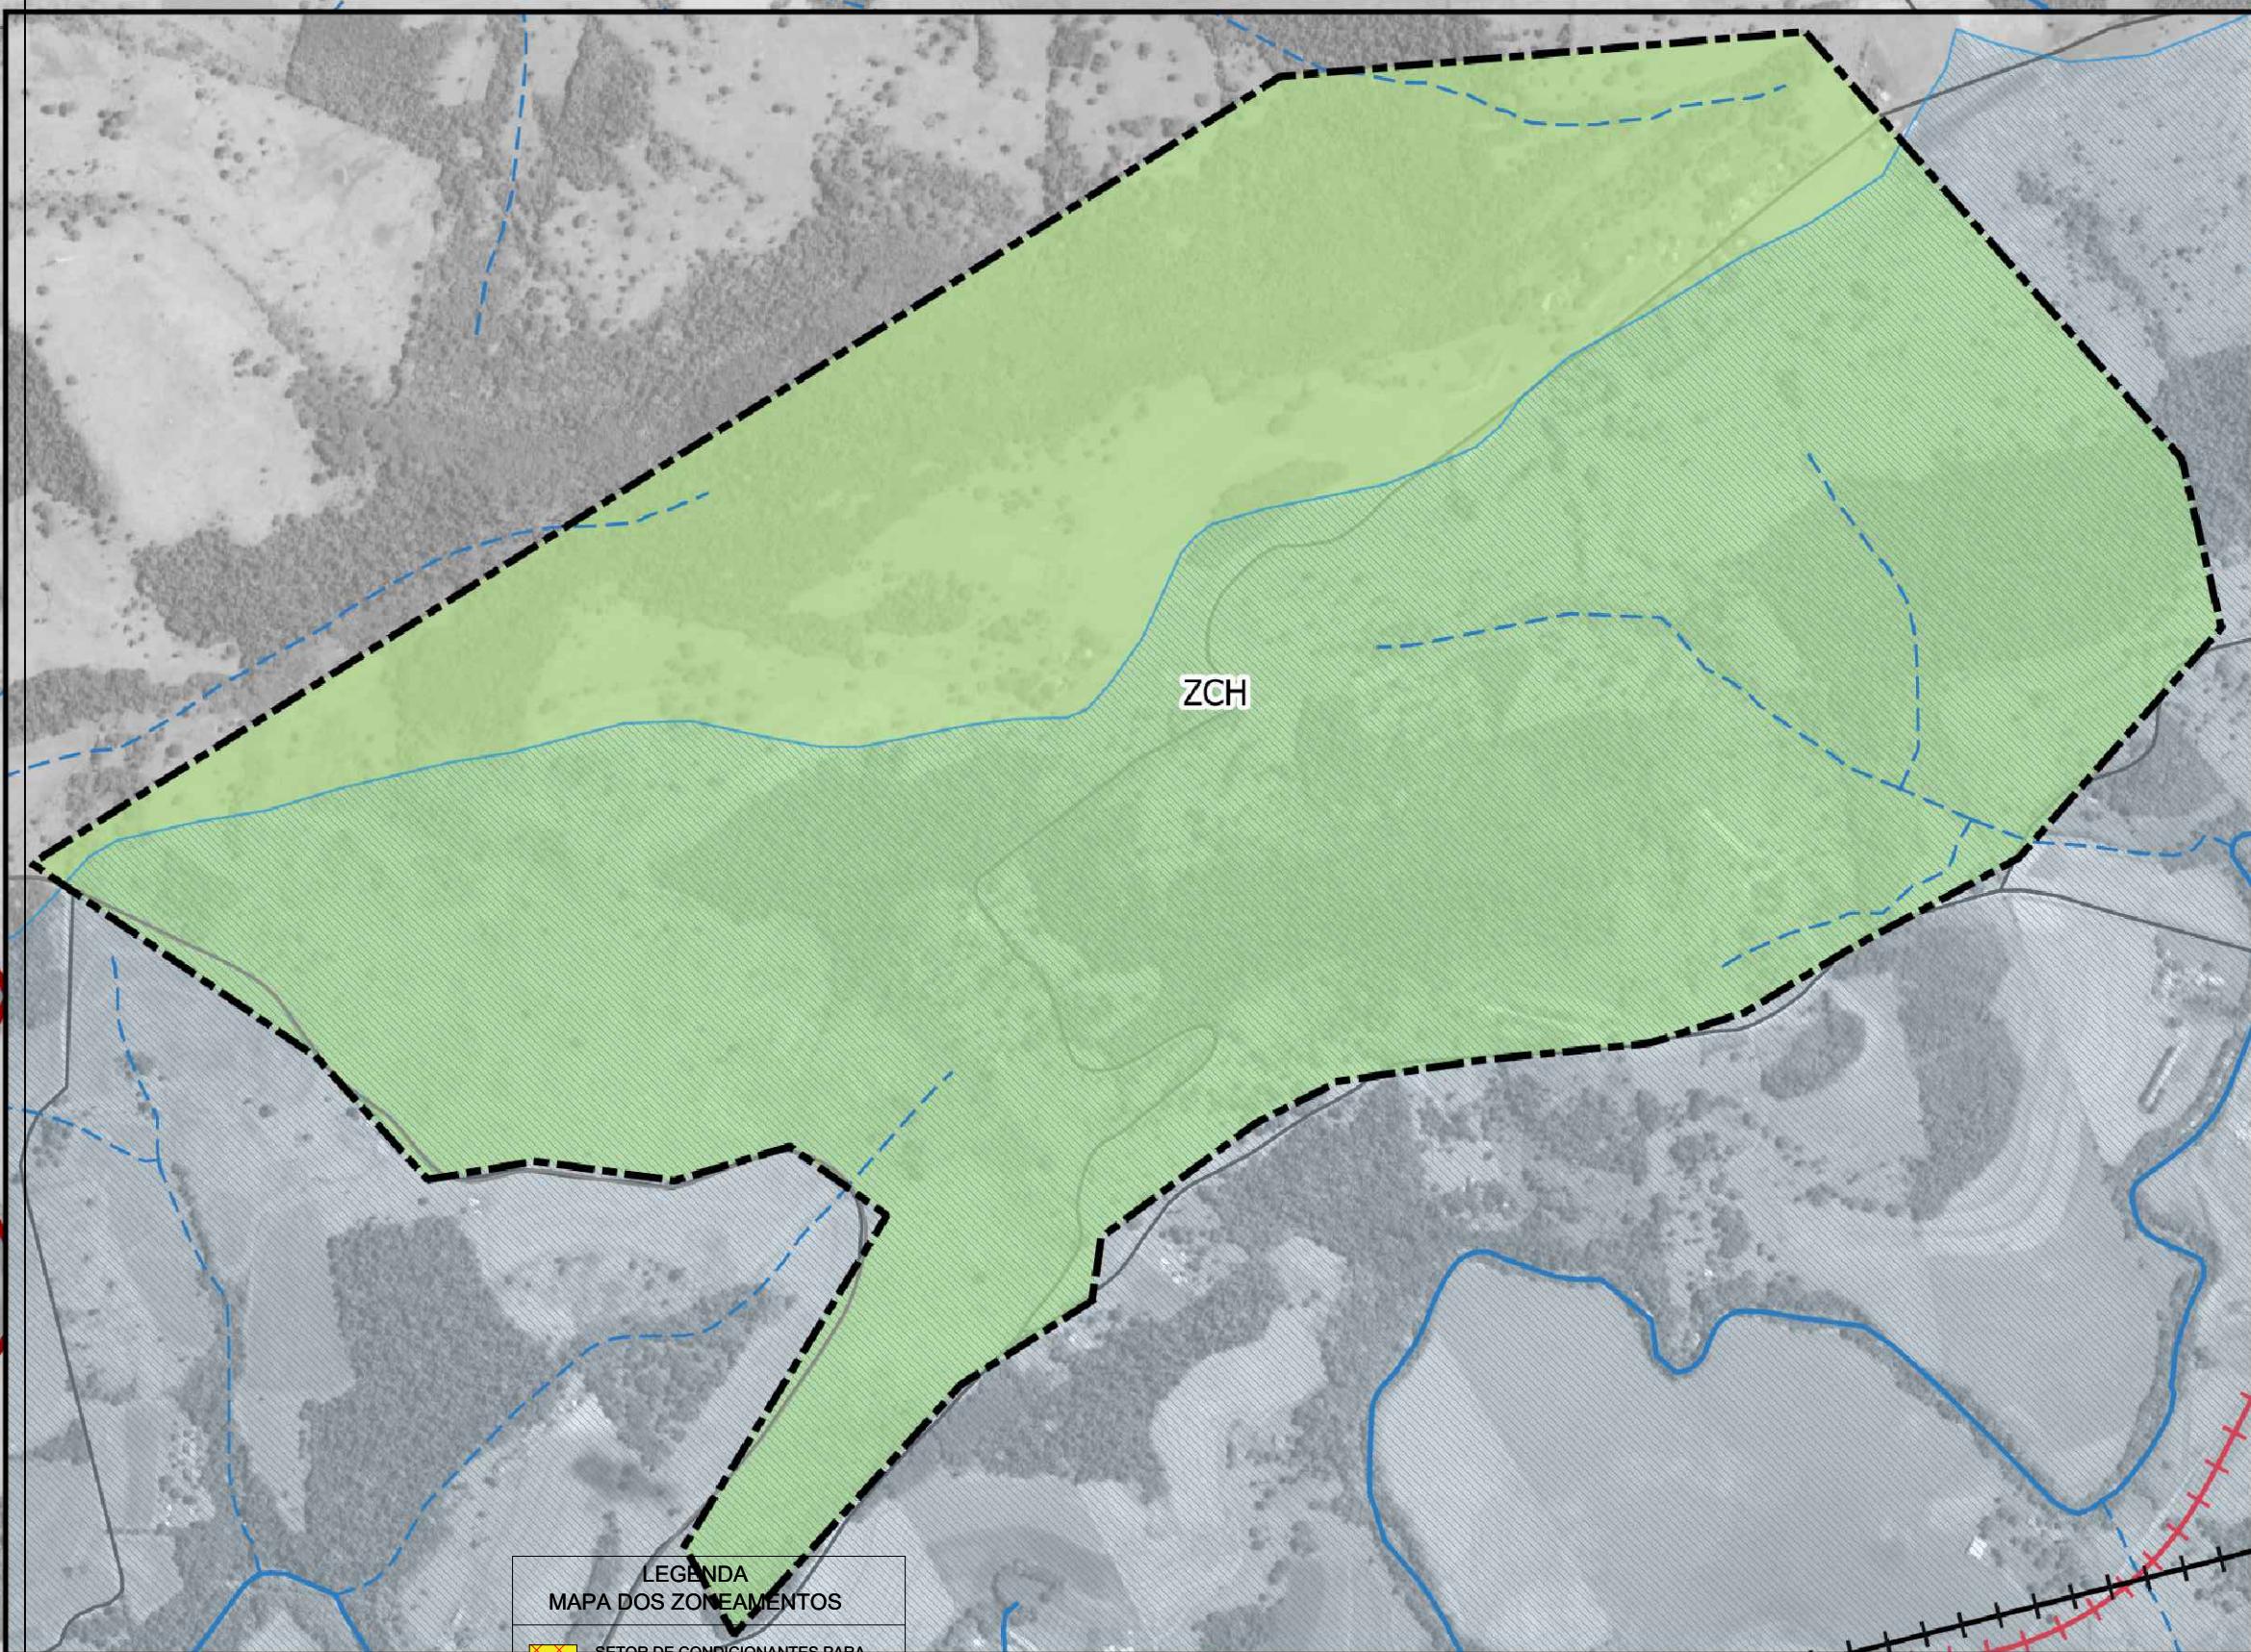

- LEGENDA
MAPA DOS ZONAMENTOS
- ÁREA DE PROTEÇÃO AMBIENTAL
 - SCSL - SETOR DE COMÉRCIO E SERVIÇOS LOCAIS
 - SCSE - SETOR DE COMÉRCIO E SERVIÇOS ESPECIALIZADO
 - SI - SETOR DE INDÚSTRIA E SERVIÇO
 - SI-1 - ZONA INDUSTRIAL 1
 - SI-2 - ZONA INDUSTRIAL 2
 - ZE - ZONA ESPECIAL
 - ZCSC - ZONA DE COMÉRCIO E SERVIÇO CENTRAL
 - ZC - ZONA CENTRAL
 - ZMD - ZONA DE MÉDIA DENSIDADE
 - ZAD - ZONA DE ALTA DENSIDADE
 - ZBD - ZONA DE BAIXA DENSIDADE
 - ZRE1 - ZONA RESIDENCIAL ESPECIAL 1
 - ZRE2 - ZONA RESIDENCIAL ESPECIAL 2
 - ZCH - ZONA DE CHACARAS
 - ZPA - ZONA DE PROTEÇÃO AMBIENTAL
 - ZIS - ZONA ESPECIAL DE INTERCOMUNICAÇÃO
- LEGENDA
MAPA DO MUNICÍPIO
- Divisão do Município
 - Divisão do Estado
 - Divisão do Brasil

*MAPA ILUSTRATIVO

- Não substitui o mapa do anexo 03 da Lei 1107/2022 de Uso e Ocupação do Solo.
- Observar faixa de proteção dos recursos hídricos conforme Lei 1109/2022 do Meio Ambiente.
- Observar anexo 05 da Lei 1107/2022 de Uso e Ocupação do solo.

CIDADE DE MEDIANEIRA
ESTADO DO PARANÁ

MARÇO 2025