



DETALHAMENTO CESTA DE BASQUETE

ESCALA 1:100

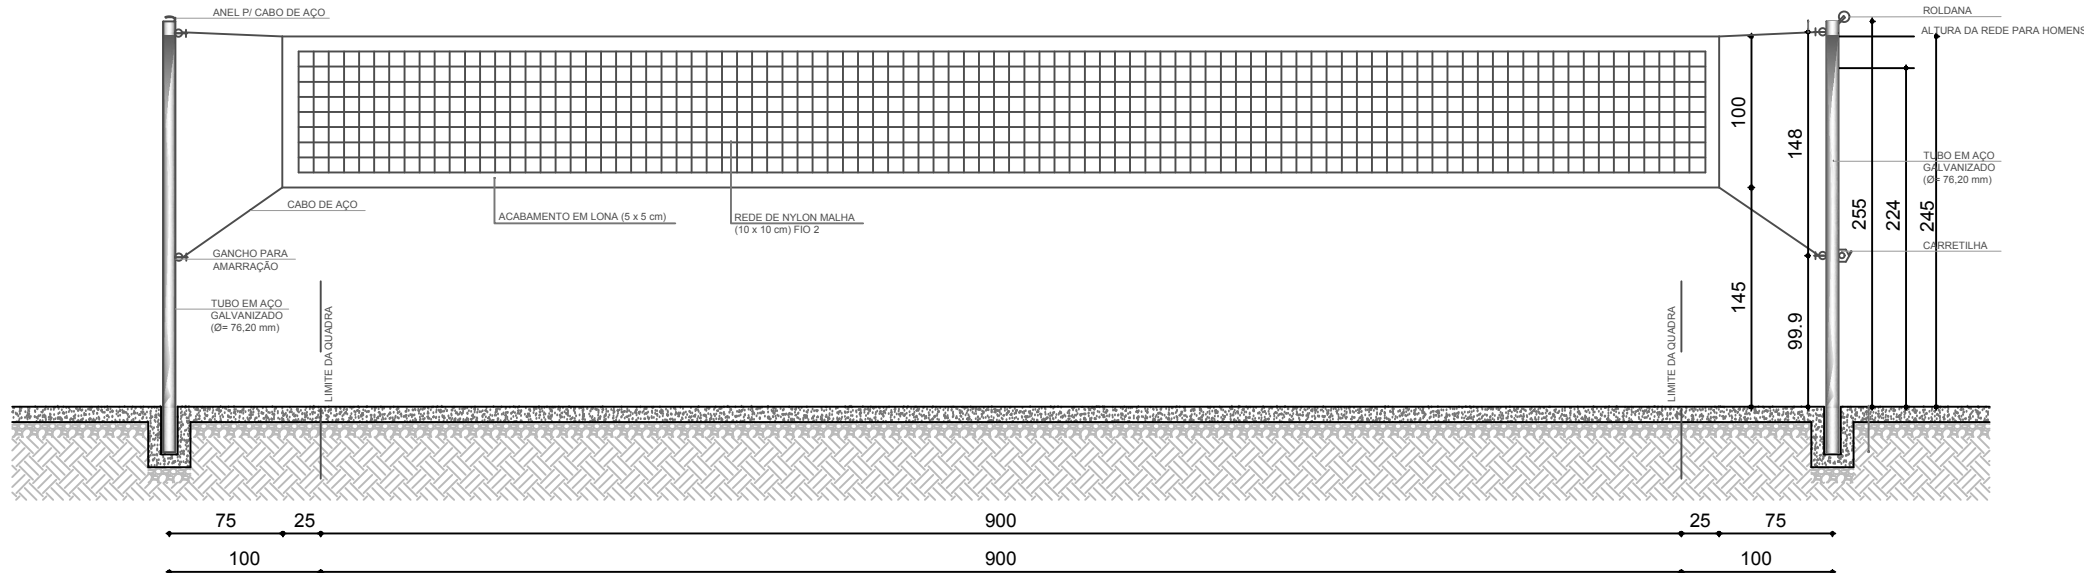

VISTA REDE DE VOLEIBOL

ESCALA 1:100

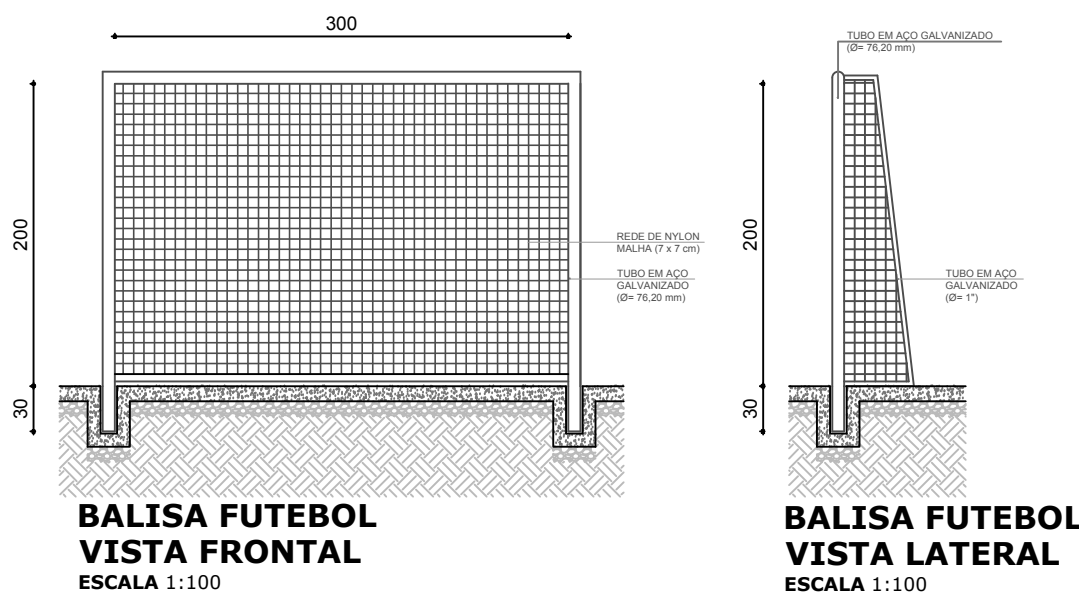


BALISA FUTEBOL
VISTA FRONTAL

ESCALA 1:100


BALISA FUTEBOL
VISTA LATERAL

ESCALA 1:100

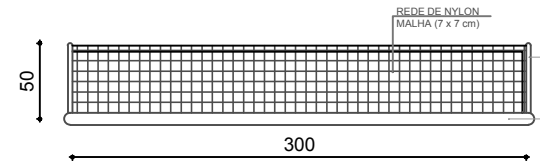

BALISA FUTEBOL - PLANTA

ESCALA 1:100

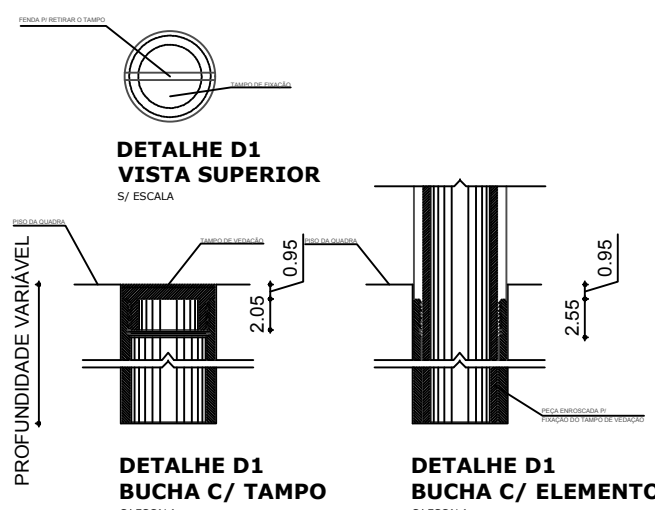

DETALHE D1
VISTA SUPERIOR

ESCALA 1:100

DETALHE D1
BUCHA C/ TAMPO

ESCALA 1:100

DETALHE D1
BUCHA C/ ELEMENTO

ESCALA 1:100

MEDIANEIRA

PREFEITURA MUNICIPAL

SECRETARIA MUNICIPAL DE
ADMIN. e PLANEJAMENTO

DEPARTAMENTO DE
PLANEJAMENTO

OBJETO:
Reforma Quadra coberta em estrutura pré-moldada e alvenaria
Escola Municipal José Lorenzoni

LOCAL:
Parte da chácara nº 42 - Rua Jaime Loch - Bairro Itaipu

PROJETO ARQUITETÔNICO:
WALTER RICARDO SCHUELER
Engenheiro Civil CREA-PR 135.896/D

PROPRIETÁRIO:
RICARDO ENDRIGO
Prefeito
Município de Medianeira

EXECUÇÃO:

APROVAÇÕES PÚBLICAS:


CONTEÚDO:
DETALHES EQUIPAMENTOS ESPORTIVOS

ESCALA:
Indicada

DATA:
Agosto de 2020

DESENHO:
Beatriz R. Fiebig

PRANCHAS:
05/05

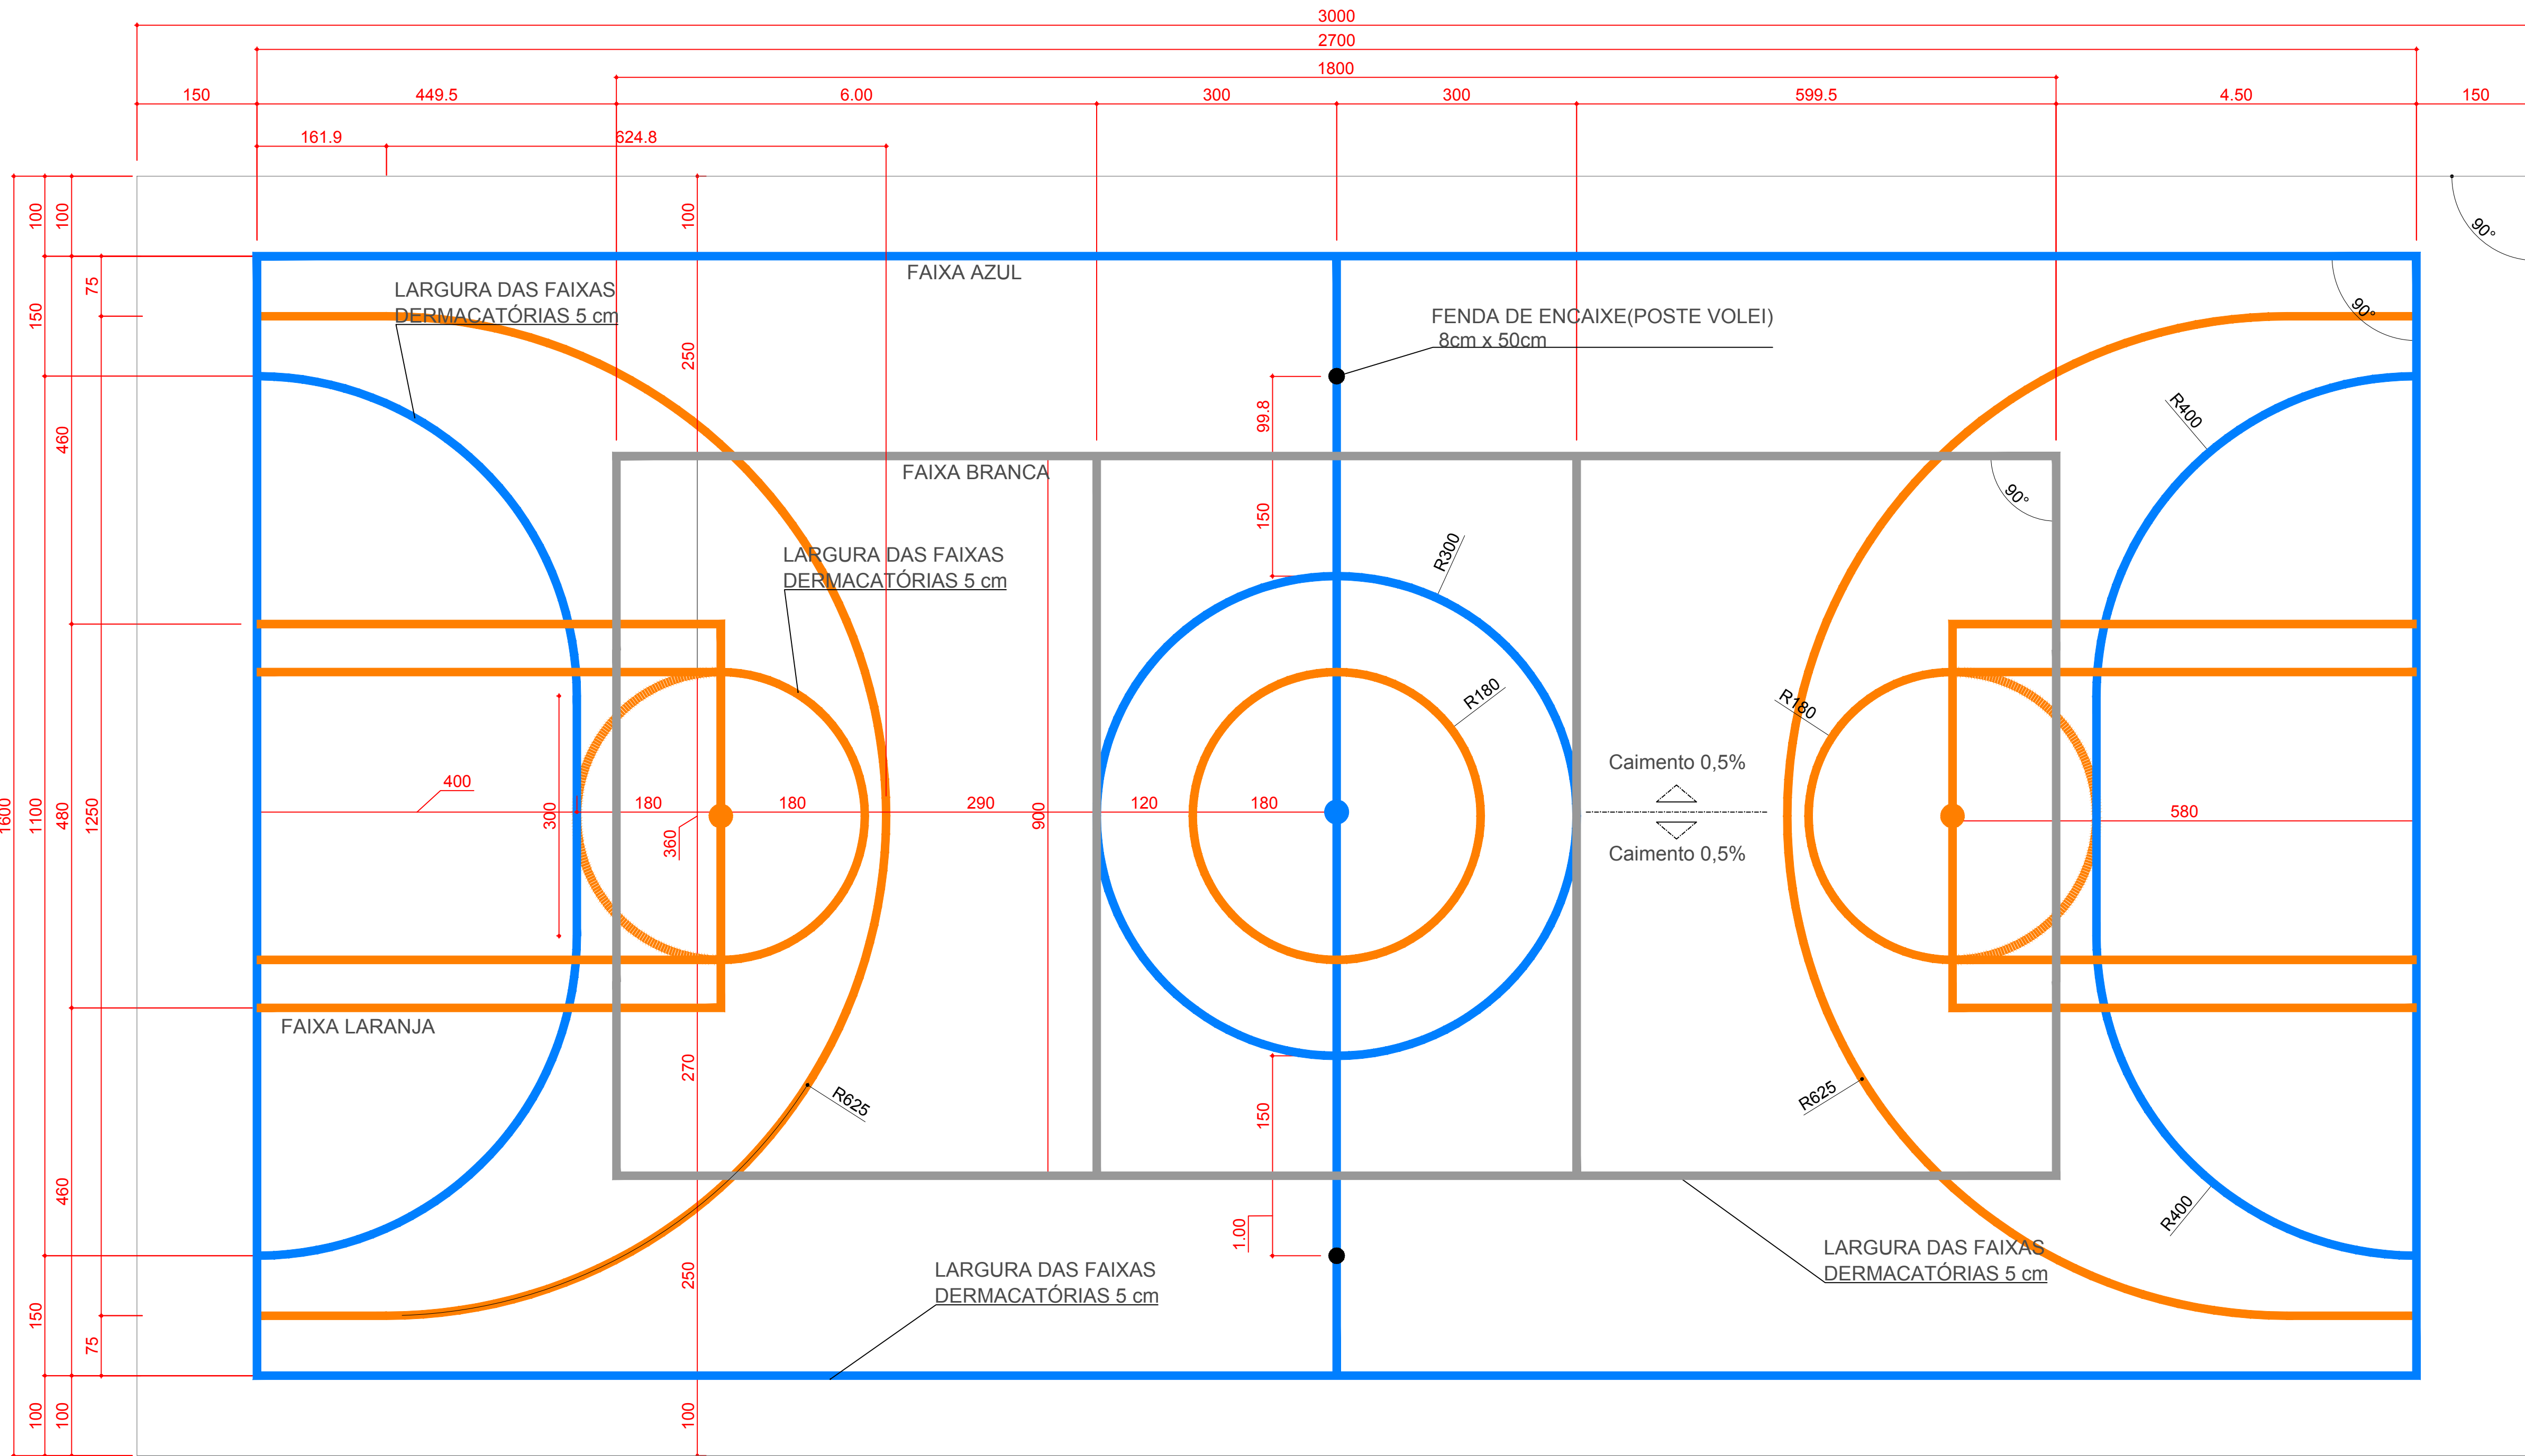

OBS.:PINTURA COM TINTA BASE EPOXI

PINTURA DO PISO DA QUADRA - FAIXAS

ESCALA 1:125